
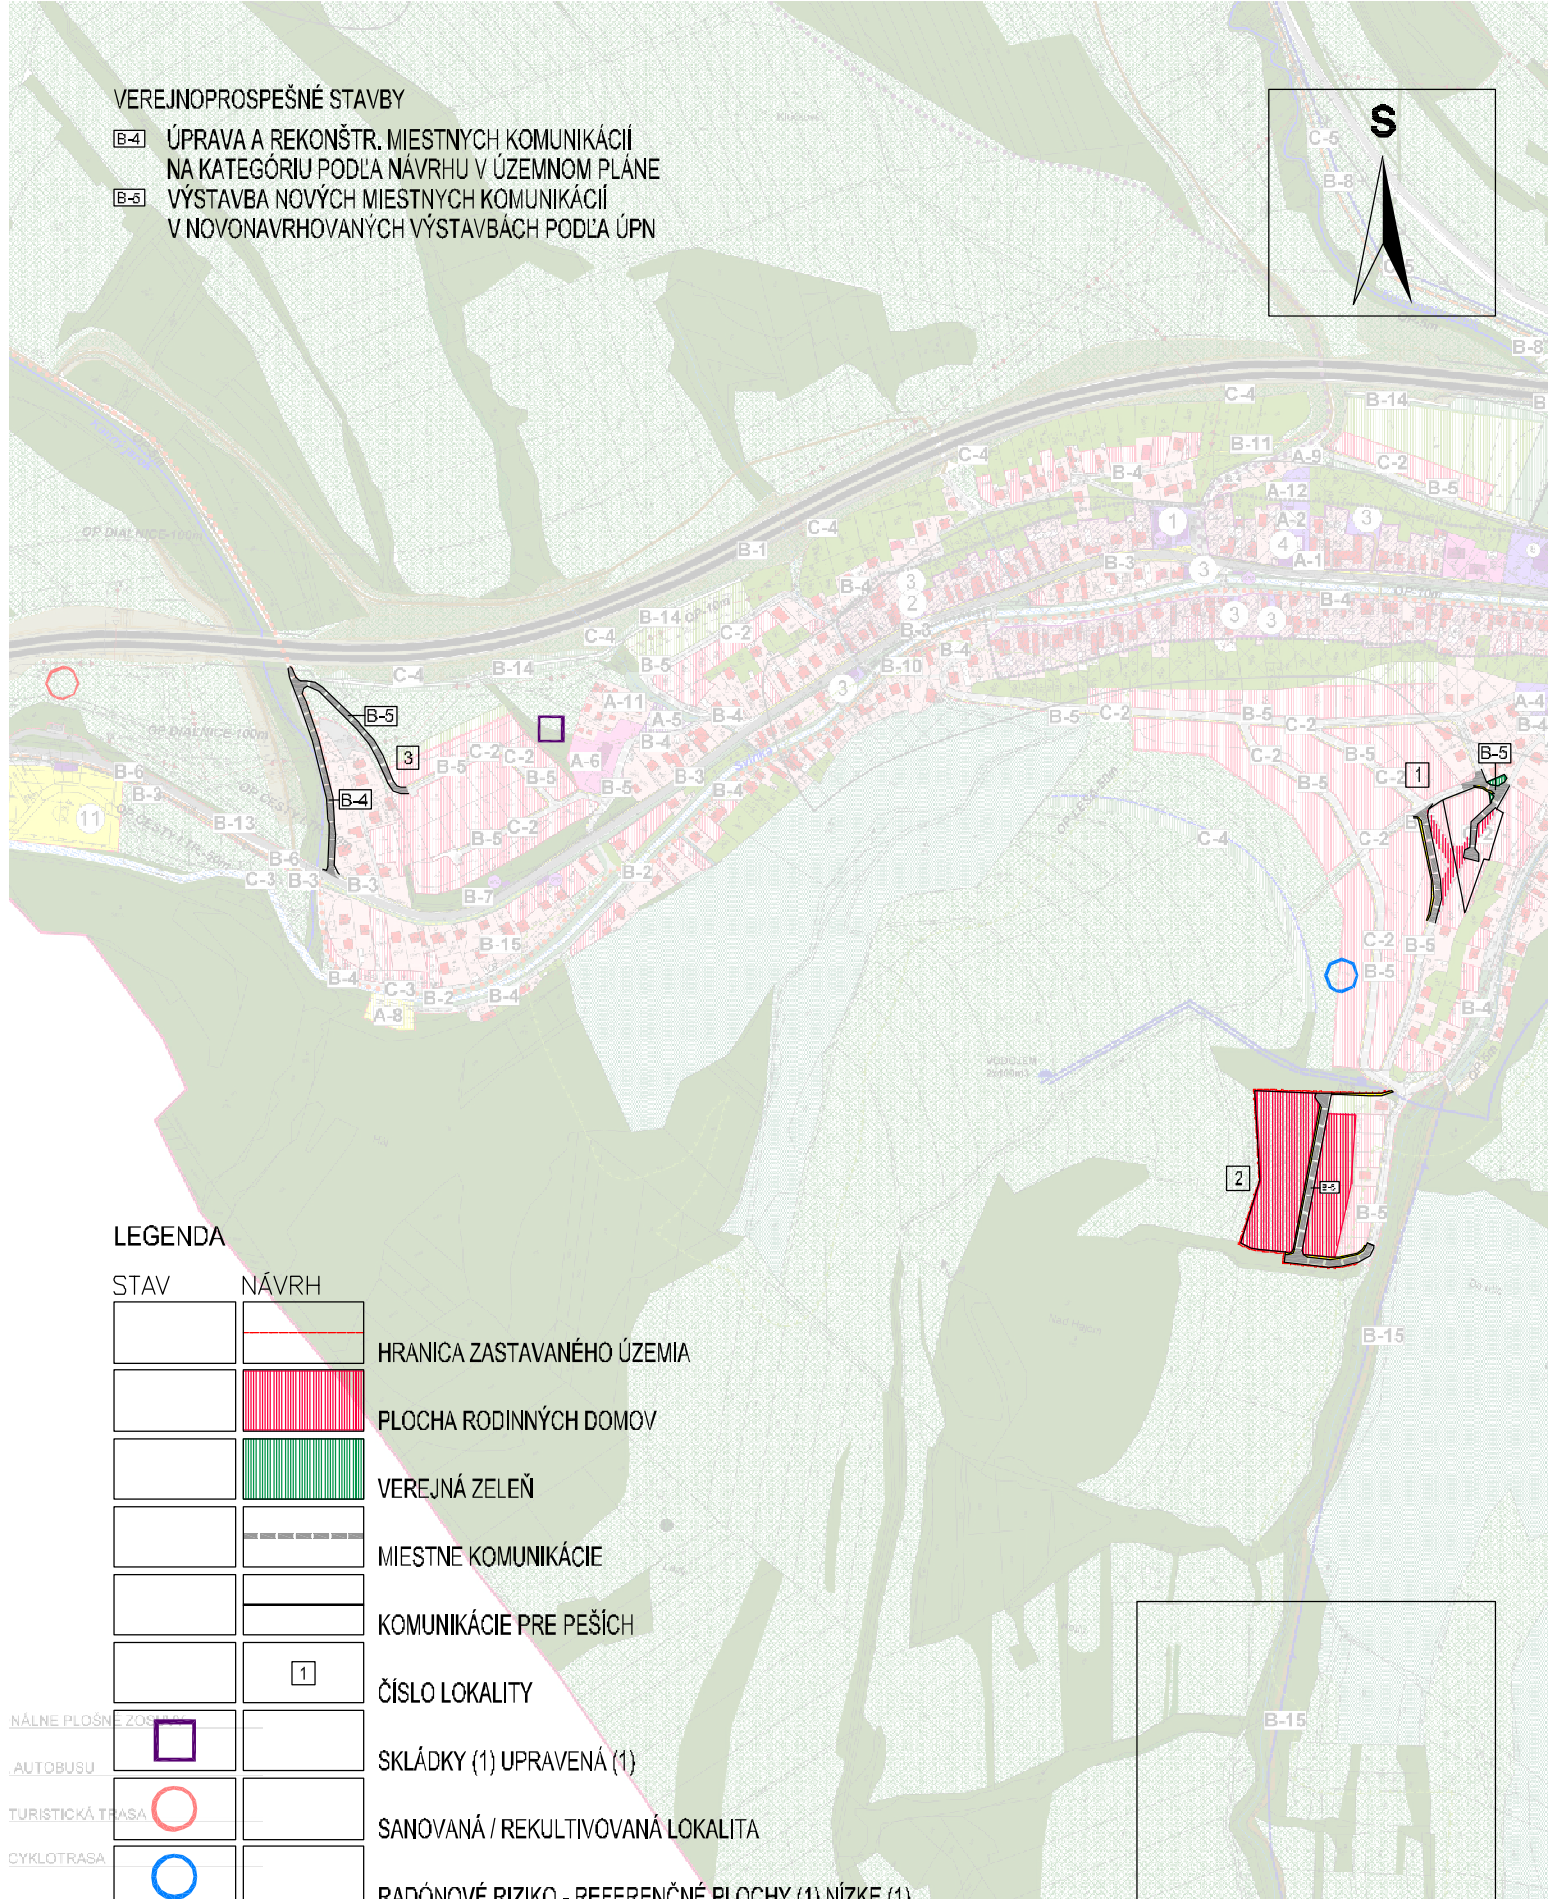


VEREJNOPROSPEŠNÉ STAVBY

- [B-4] ÚPRAVA A REKONŠTR. MIESTNYCH KOMUNIKÁCIÍ NA KATEGÓRIU PODĽA NÁVRHU V ÚZEMNOM PLÁNE
- [B-5] VÝSTAVBA NOVÝCH MIESTNYCH KOMUNIKÁCIÍ V NOVONAVRHOVANÝCH VÝSTAVBÁCH PODĽA ÚPN

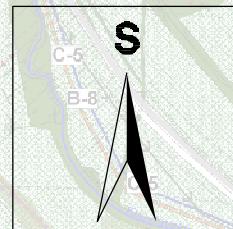

LEGENDA

STAV NÁVRH

[Red hatched box] HRANICA ZASTAVANÉHO ÚZEMIA

[Red hatched box] PLOCHA RODINNÝCH DOMOV

[Green hatched box] VEREJNÁ ZELEŇ

[Dashed line box] MIESTNE KOMUNIKÁCIE

[Solid line box] KOMUNIKÁCIE PRE PEŠÍCH

[Box with '1'] ČÍSLO LOKALITY

[Purple square box] SKLÁDKY (1) UPRAVENÁ (1)

[Red circle box] SANOVANÁ / REKULTIVOVANÁ LOKALITA

[Blue circle box] RADÓNOVÉ RIZIKO - REFERENČNÉ PLOCHY (1) NÍZKE (1)

NÁLNE PLOŠNÉ ZOS

AUTOBUSU

TURISTICKÁ TRASA

CYKLOTRASA

KLASIFIKÁČ

FRIČOVCE - ÚZEMNÝ PLÁN OBCE
ZMENY A DOPLNKY 2021, ZMENA Č.1

ČISTOPIS
M 1:8 000

SCHÉMA ZÁVÄZNÝCH ČASTI, VEREJNOPROSPEŠNÉ STAVBY č.v. 8_{1,2,3}

PROJEX
Ing.arch. Michal LEGDAN
Masarykova 16, 080 01 PREŠOV