

LEGENDA

STAV

NÁVRH





KANALIZAČNÉ POTRUBIE



NAVRHOVANÝ VODOVOD



VYPÚŠŤA SA

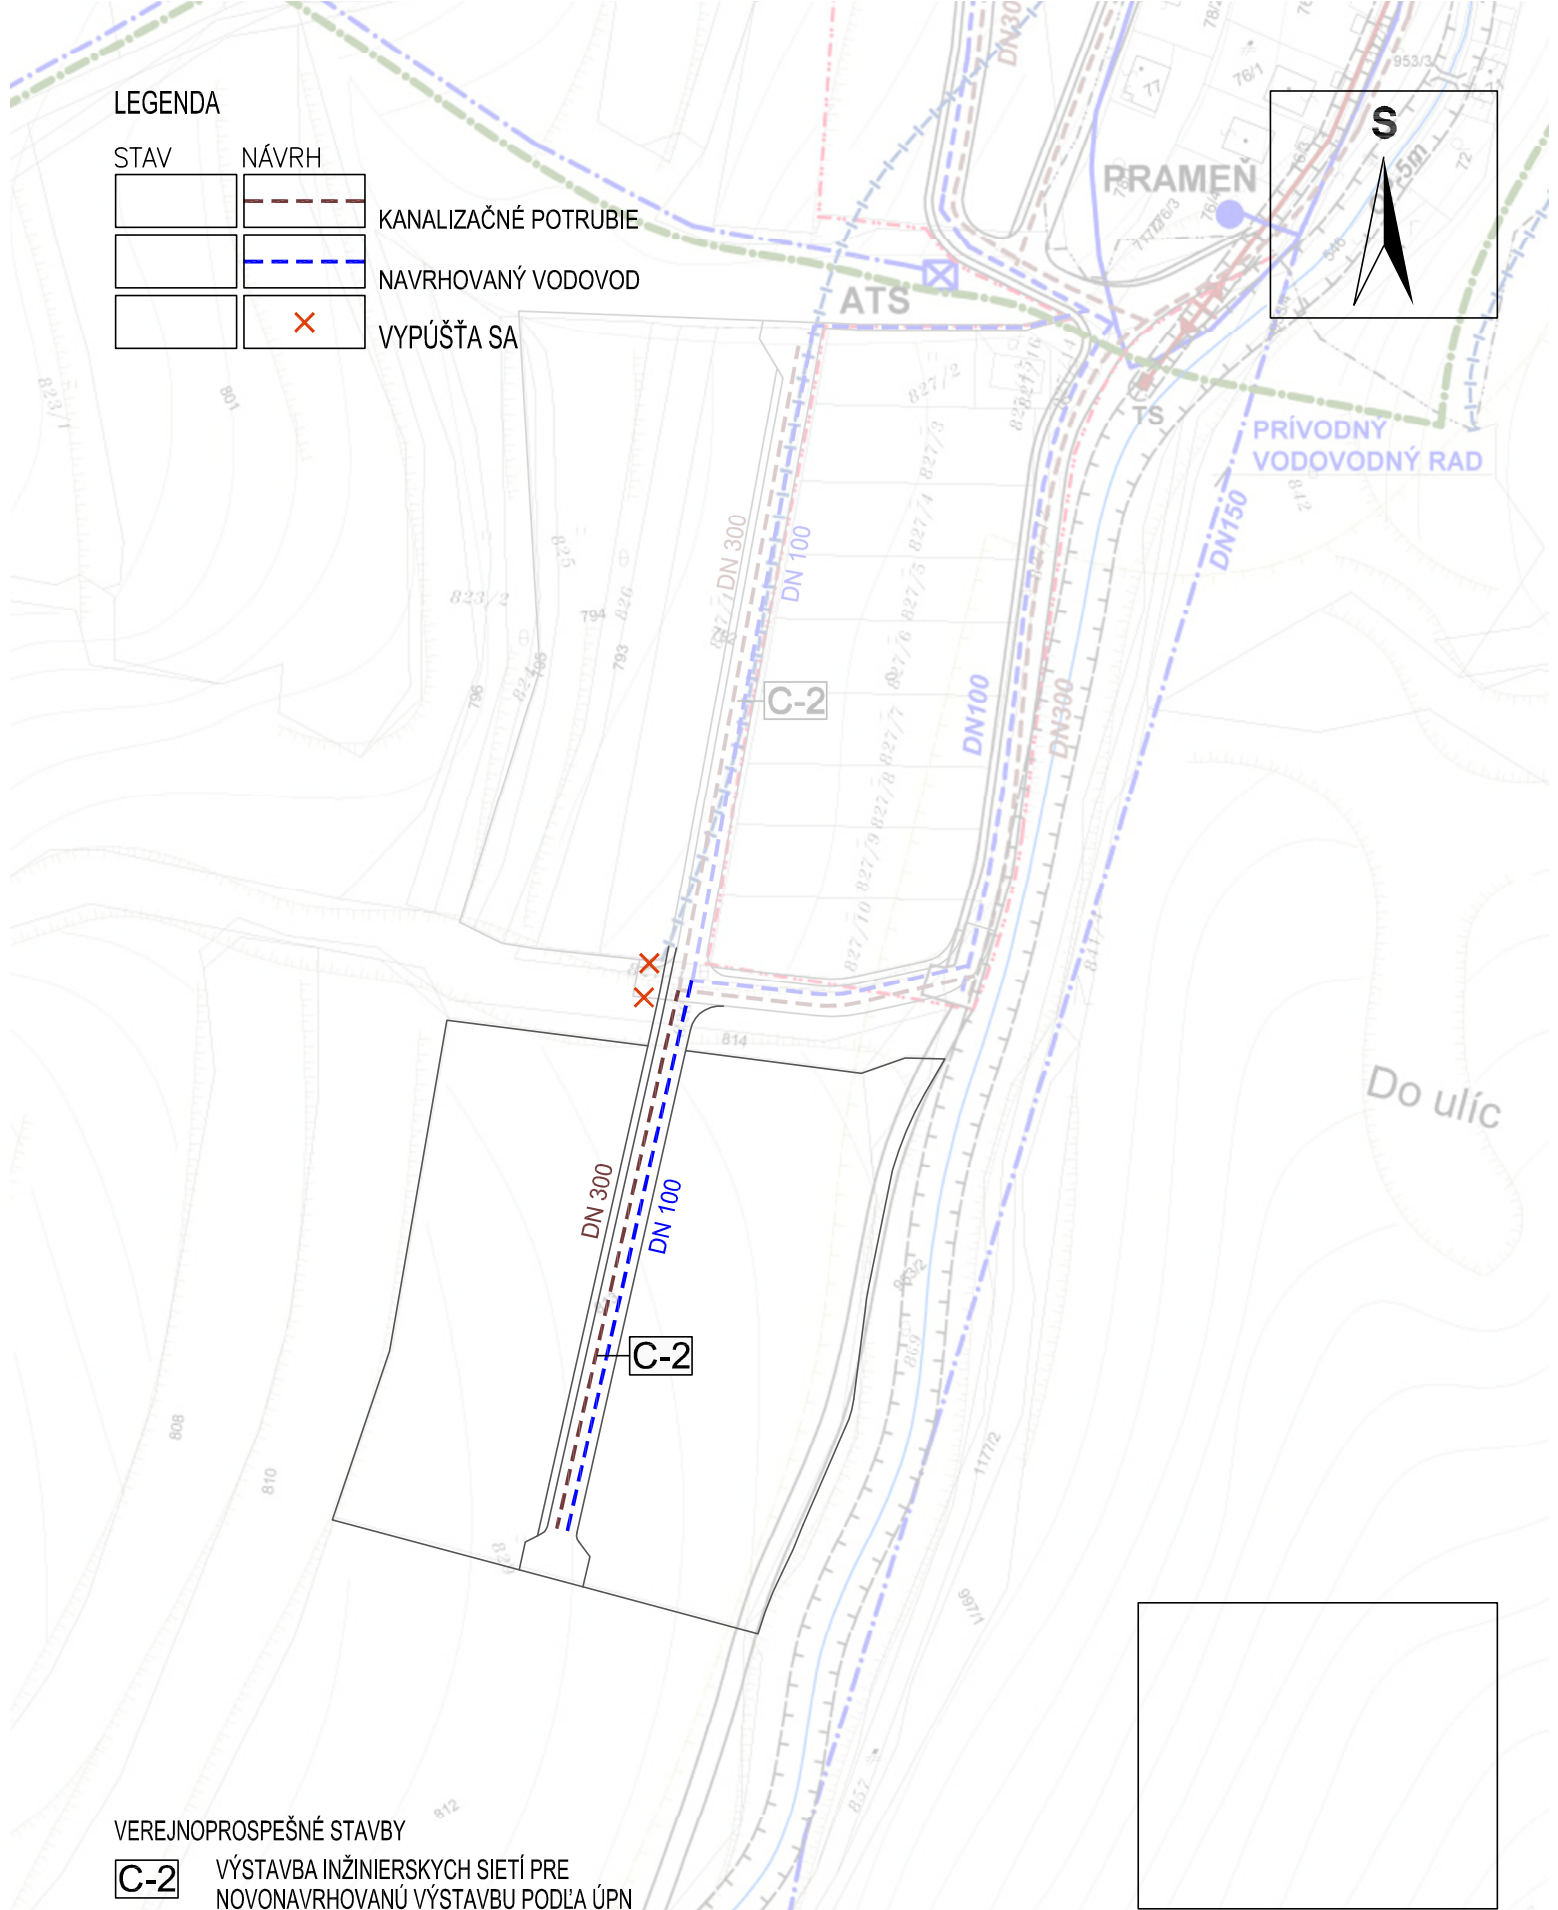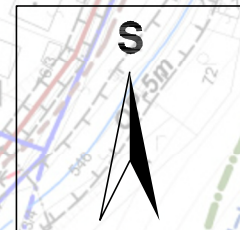

VEREJNOPROSPEŠNÉ STAVBY

C-2

VÝSTAVBA INŽINIERSKÝCH SIETÍ PRE
NOVONAVRHOVANÚ VÝSTAVBU PODĽA ÚPN

FRIČOVCE - ÚZEMNÝ PLÁN OBCE
ZMENY A DOPLNKY č.2/2023
NÁVRH VODNÉHO HOSPODÁRSTVA

NÁVRH
M 1: 2 000
č.v. 51

PROJEX
Ing.arch. Michal LEGDAN
Masarykova 16, 080 01 PREŠOV