
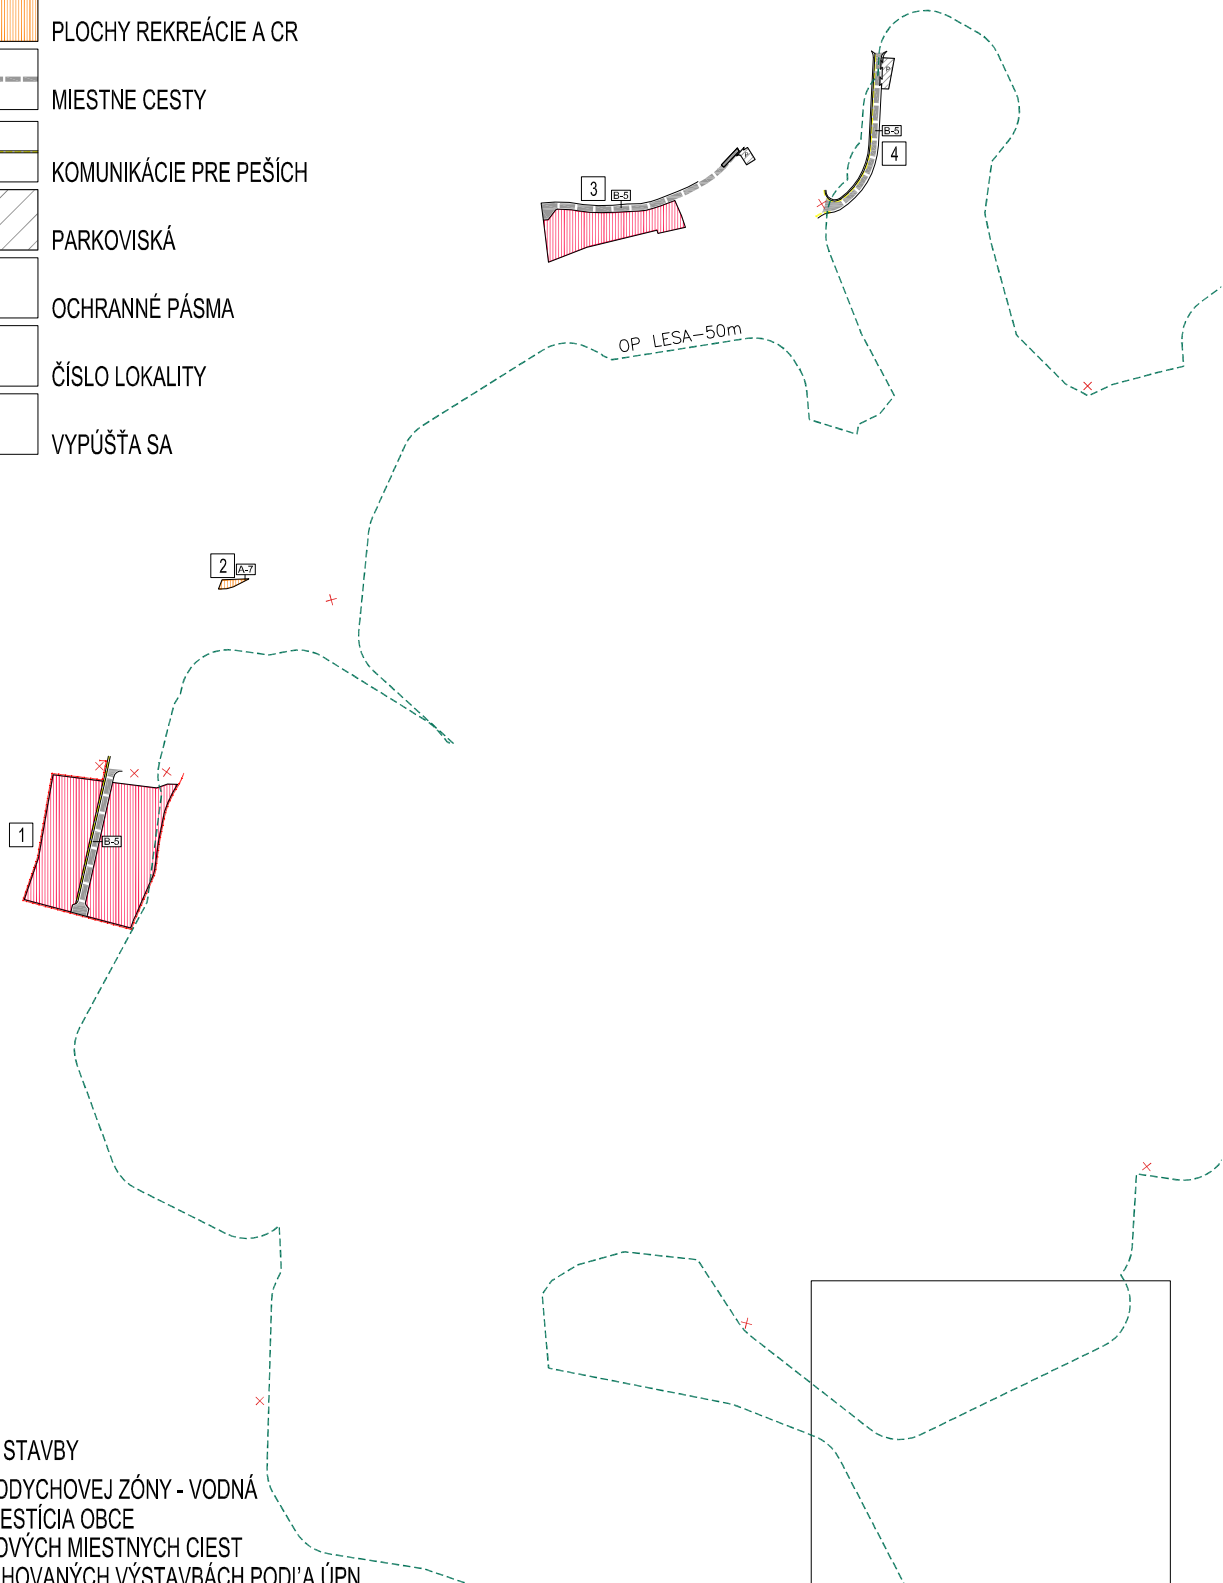


# LEGENDA

STAV	NÁVRH	
		HRANICA ZASTAVANÉHO ÚZEMIA
		PLOCHA RODINNÝCH DOMOV
		PLOCHY REKREÁCIE A CR
		MIESTNE CESTY
		KOMUNIKÁCIE PRE PEŠÍCH
		PARKOVISKÁ
		OCHRANNÉ PÁSMA
		ČÍSLO LOKALITY
		VYPÚŠŤA SA

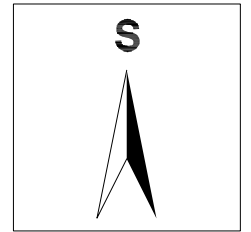

## VEREJNOPROSPEŠNÉ STAVBY

- A-7** VÝSTAVBA ODDYCHOVEJ ZÓNY - VODNÁ /PLOCHA/ INVESTÍCIA OBCE
- B-5** VÝSTAVBA NOVÝCH MIESTNYCH CIEST V NOVONAVRHOVANÝCH VÝSTAVBÁCH PODĽA ÚPN

FRIČOVCE - ÚZEMNÝ PLÁN OBCE

ZMENY A DOPLNKY č.2/2023

SCHÉMA ZÁVÄZNÝCH ČASTI, VEREJNOPROSPEŠNÉ STAVBY č.v. 8<sub>1,2</sub>

ČISTOPIS

M 1:8 000

PROJEX

Ing.arch. Michal LEGDAN  
Masarykova 16, 080 01 PREŠOV