


LEGENDA

STAV	NÁVRH	
		HRANICA ZASTAVANÉHO ÚZEMIA
		PLOCHA RODINNÝCH DOMOV
		PLOCHY REKREÁCIE A CR
		MIESTNE CESTY
		KOMUNIKÁCIE PRE PEŠÍCH
		PARKOVISKÁ
		OCHRANNÉ PÁSMA
		ČÍSLO LOKALITY
		VYPÚŠŤA SA

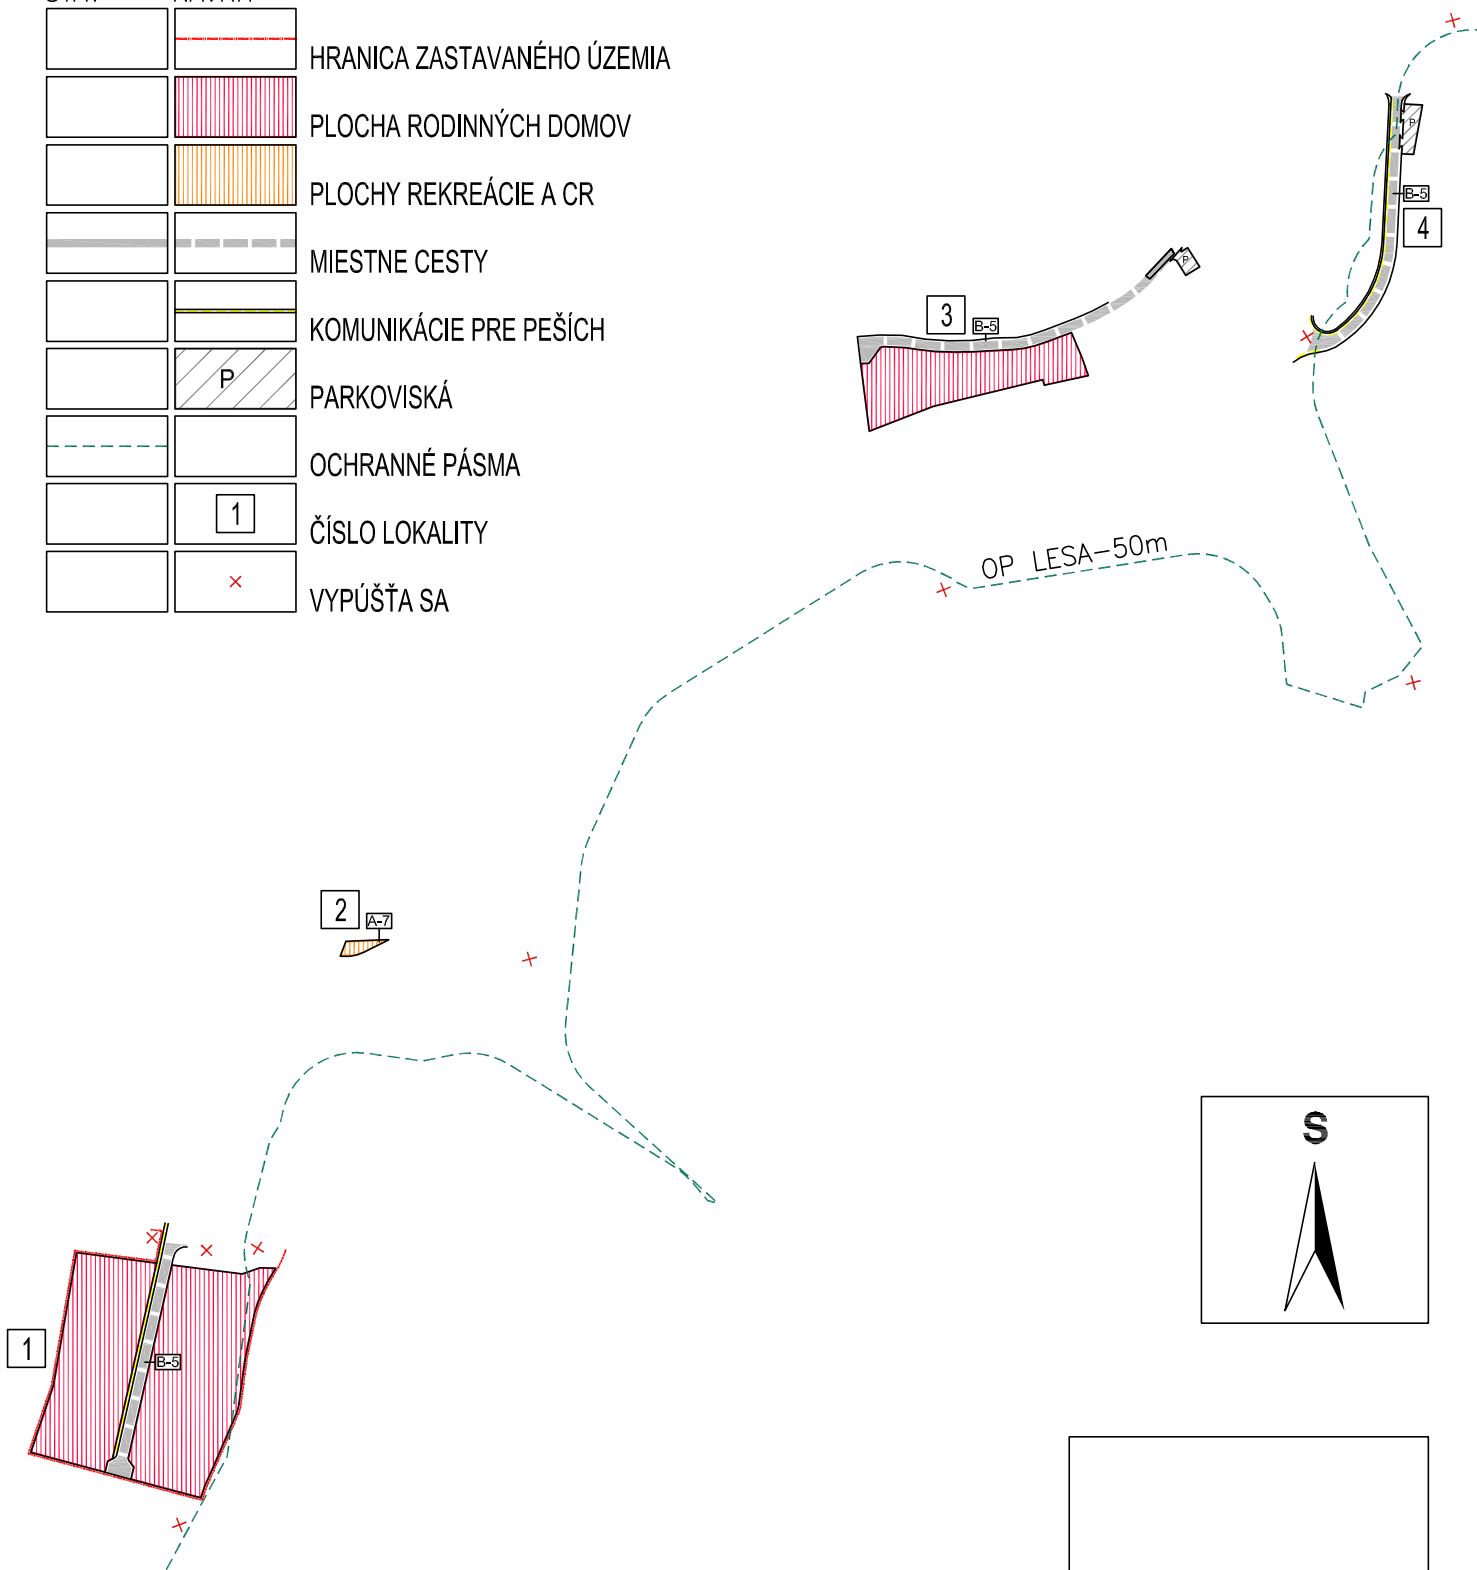

VEREJNOPROSPEŠNÉ STAVBY

- VÝSTAVBA ODDYCHOVEJ ZÓNY - VODNÁ /PLOCHA/ INVESTÍCIA OBCE
- VÝSTAVBA NOVÝCH MIESTNYCH KOMUNIKÁCIÍ V NOVONAVRHOVANÝCH VÝSTAVBÁCH PODĽA ÚPN

FRIČOVCE - ÚZEMNÝ PLÁN OBCE

ZMENY A DOPLNKY č.2/2023

KOMPLEXNÝ URBANISTICKÝ NÁVRH RIEŠNÉHO ÚZEMIA OBCE č.v. 2_{1,2}

ČISTOPIS

M 1: 5 000

PROJEX

Ing.arch. Michal LEGDAN
Masarykova 16, 080 01 PREŠOV