
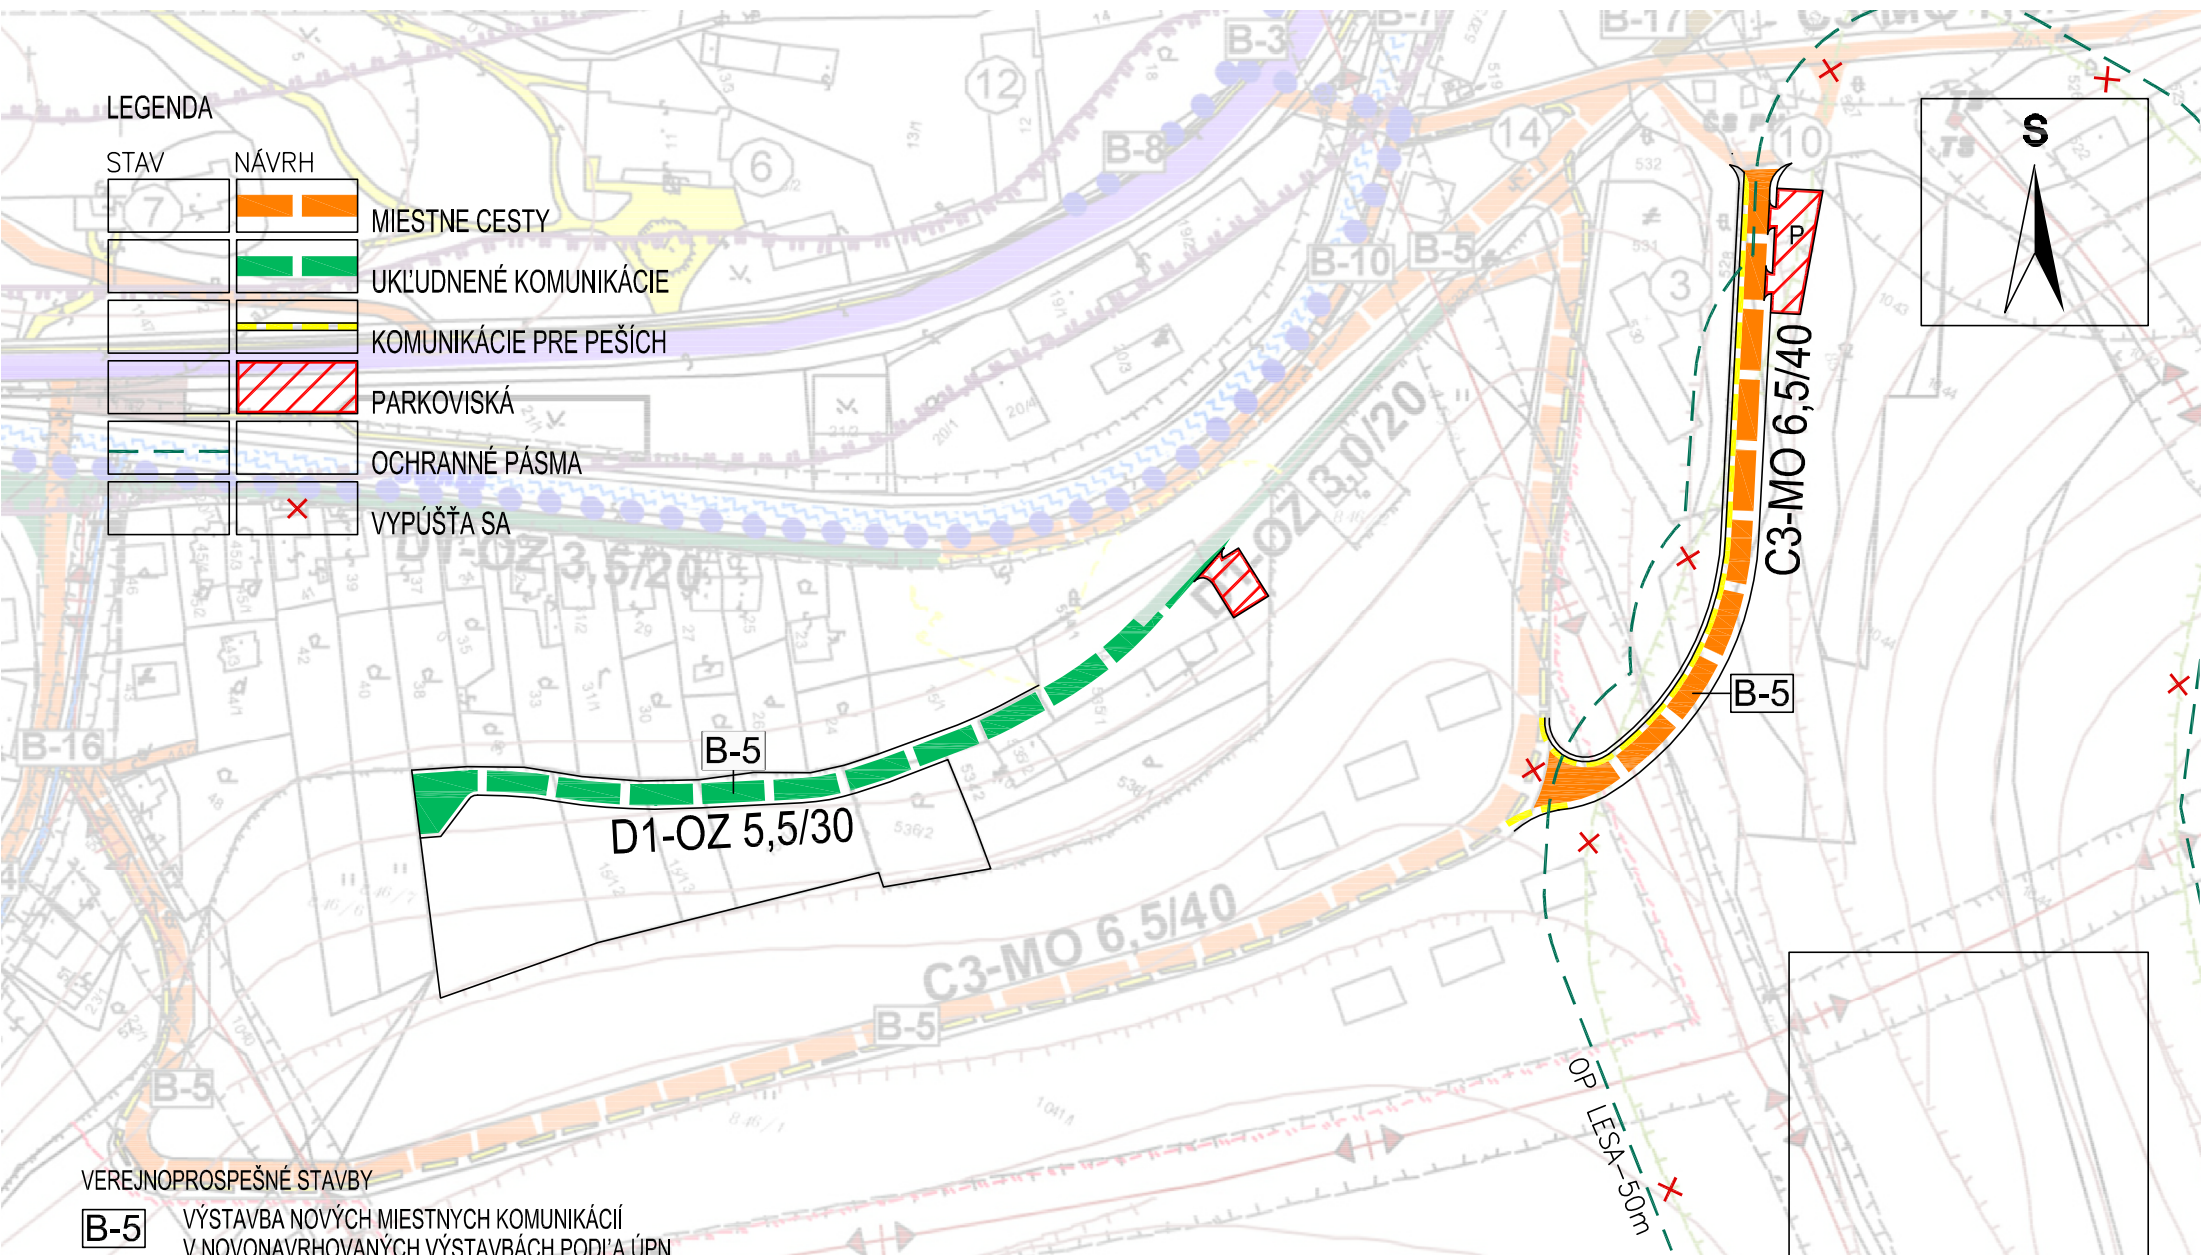


LEGENDA

STAV NÁVRH

		MIESTNE CESTY
		UKLUDNENÉ KOMUNIKÁCIE
		KOMUNIKÁCIE PRE PEŠÍCH
		PARKOVISKÁ
		OCHRANNÉ PÁSMA
		VYPÚŠŤA SA

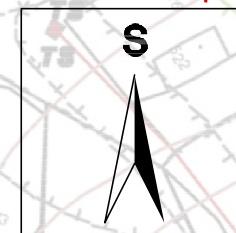

VEREJNOPROSPEŠNÉ STAVBY

B-5 VÝSTAVBA NOVÝCH MIESTNYCH KOMUNIKÁCIÍ
V NOVONAVRHOVANÝCH VÝSTAVBÁCH PODĽA ÚPN

FRIČOVCE - ÚZEMNÝ PLÁN OBCE
ZMENY A DOPLNKY č.2/2023
NÁVRH DOPRAVY

ČISTOPIS
M 1: 2 000
č.v. 42

PROJEX
Ing.arch. Michal LEGDAN
Masarykova 16, 080 01 PREŠOV