
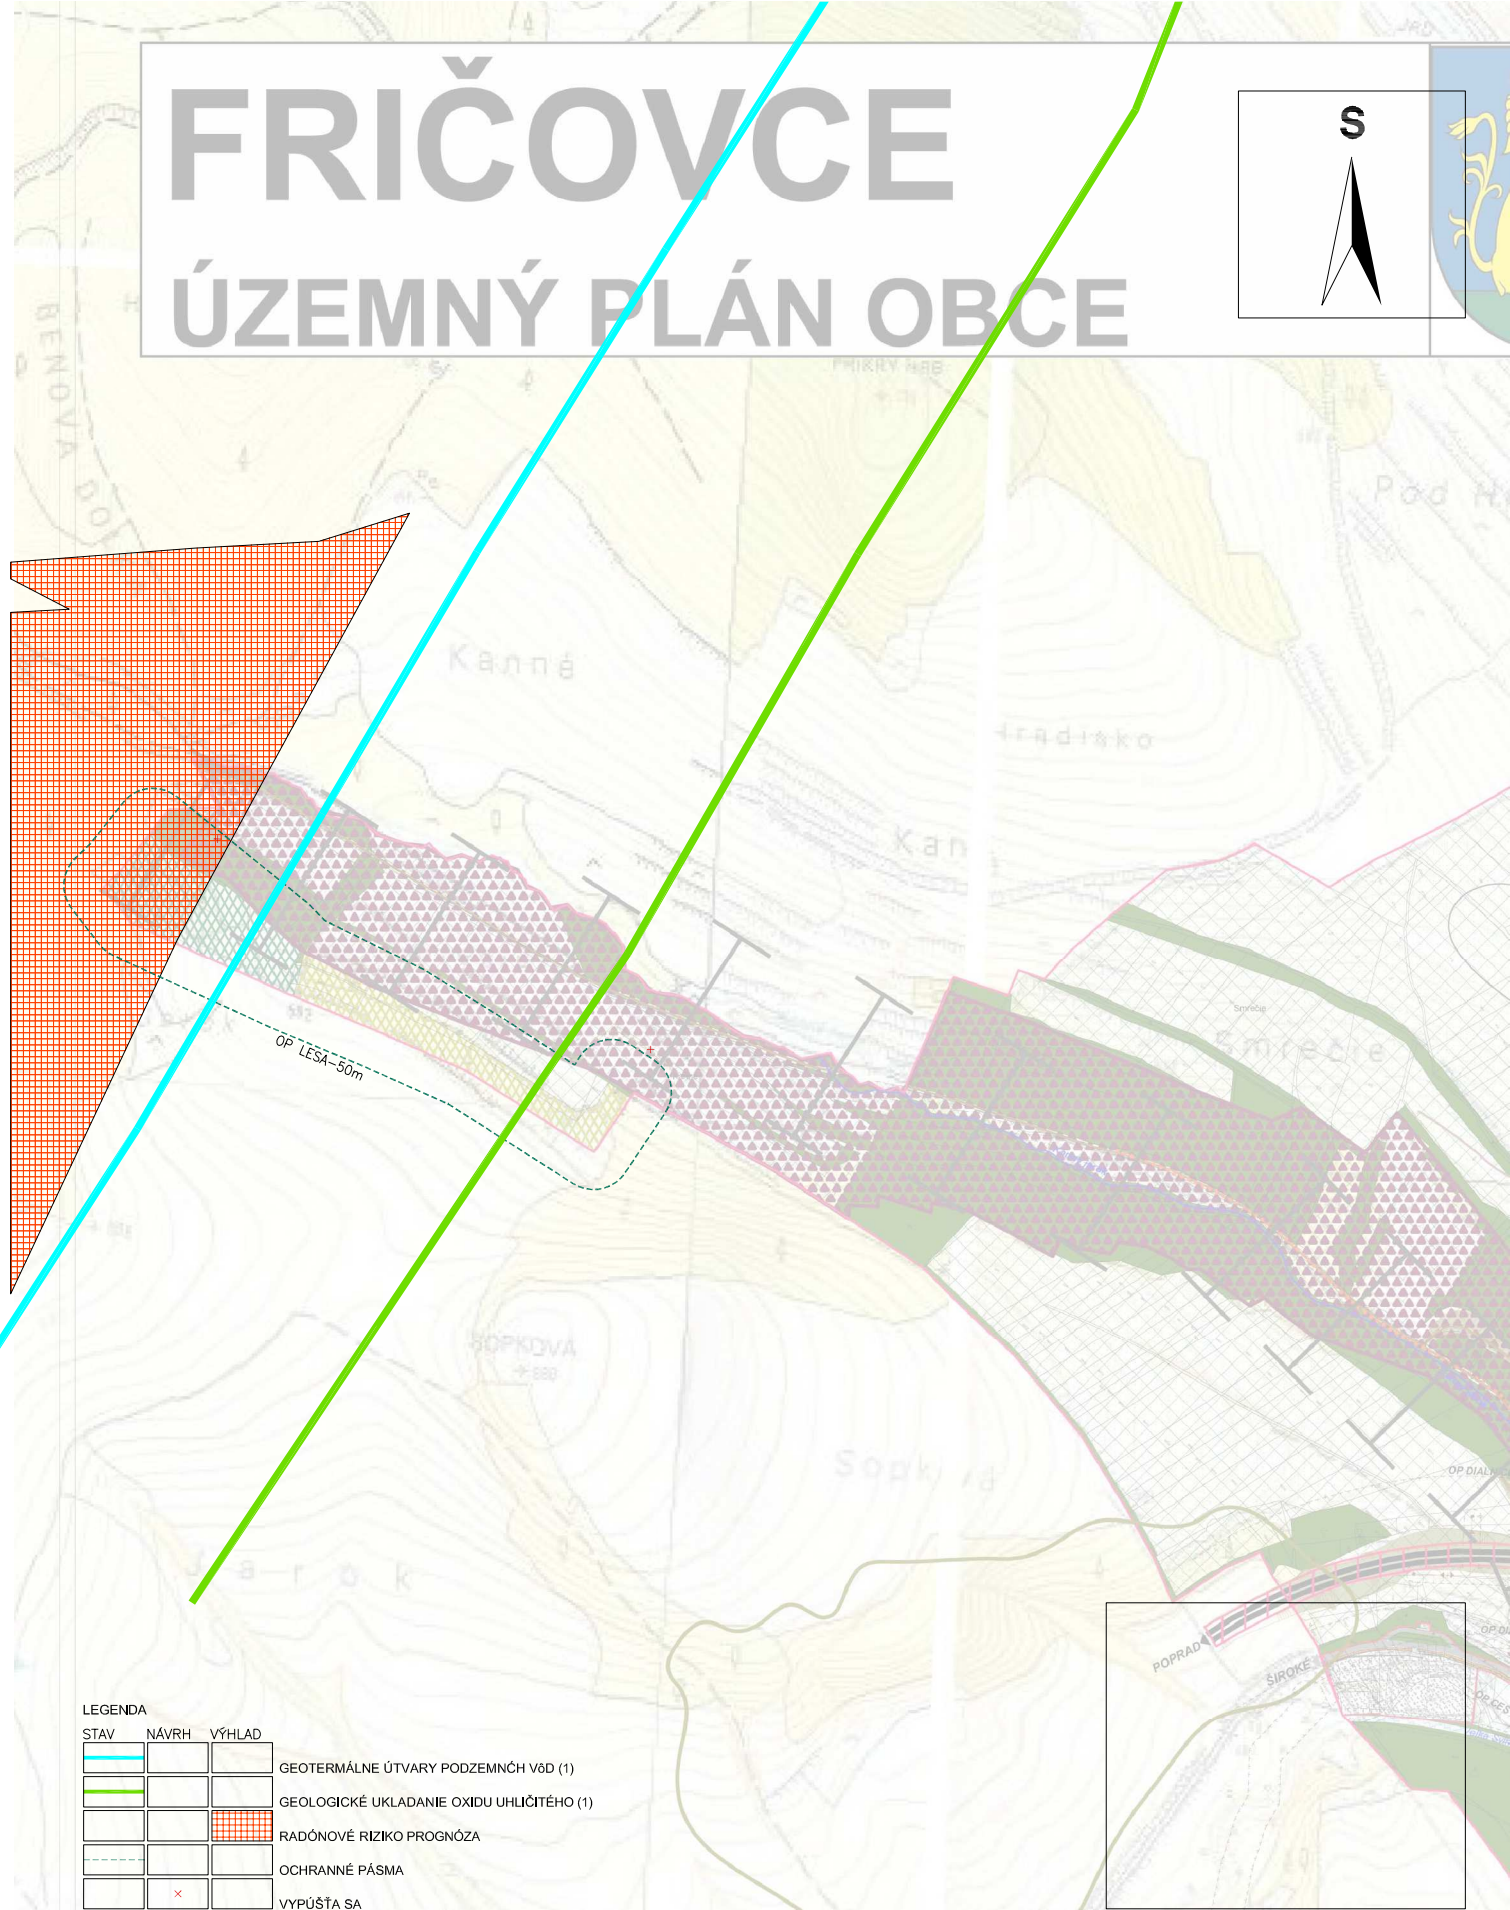


FRIČOVCE

ÚZEMNÝ PLÁN OBCE

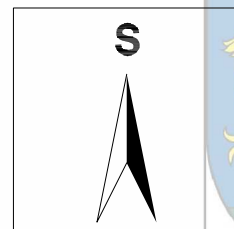

LEGENDA

STAV	NÁVRH	VÝHLAD	
			GEOTERMÁLNE ÚTVARY PODZEMNÝCH VŮD (1)
			GEOLOGICKÉ UKLADANIE OXIDU UHLÍČITÉHO (1)
			RADÓNOVÉ RIZIKO PROGNOZA
			OCHRANNÉ PÁSMA
			VYPÚŠŤA SA

FRIČOVCE - ÚZEMNÝ PLÁN OBCE
 ZMENY A DOPLNKY č.2/2023
 OCHRANA PRÍRODY A TVORBA KRAJINY

ČISTOPIS
 M1:10 000
 č.v. 7₃

PROJEX
 Ing.arch. Michal LEGDAN
 Masarykova 16, 080 01 PREŠOV