
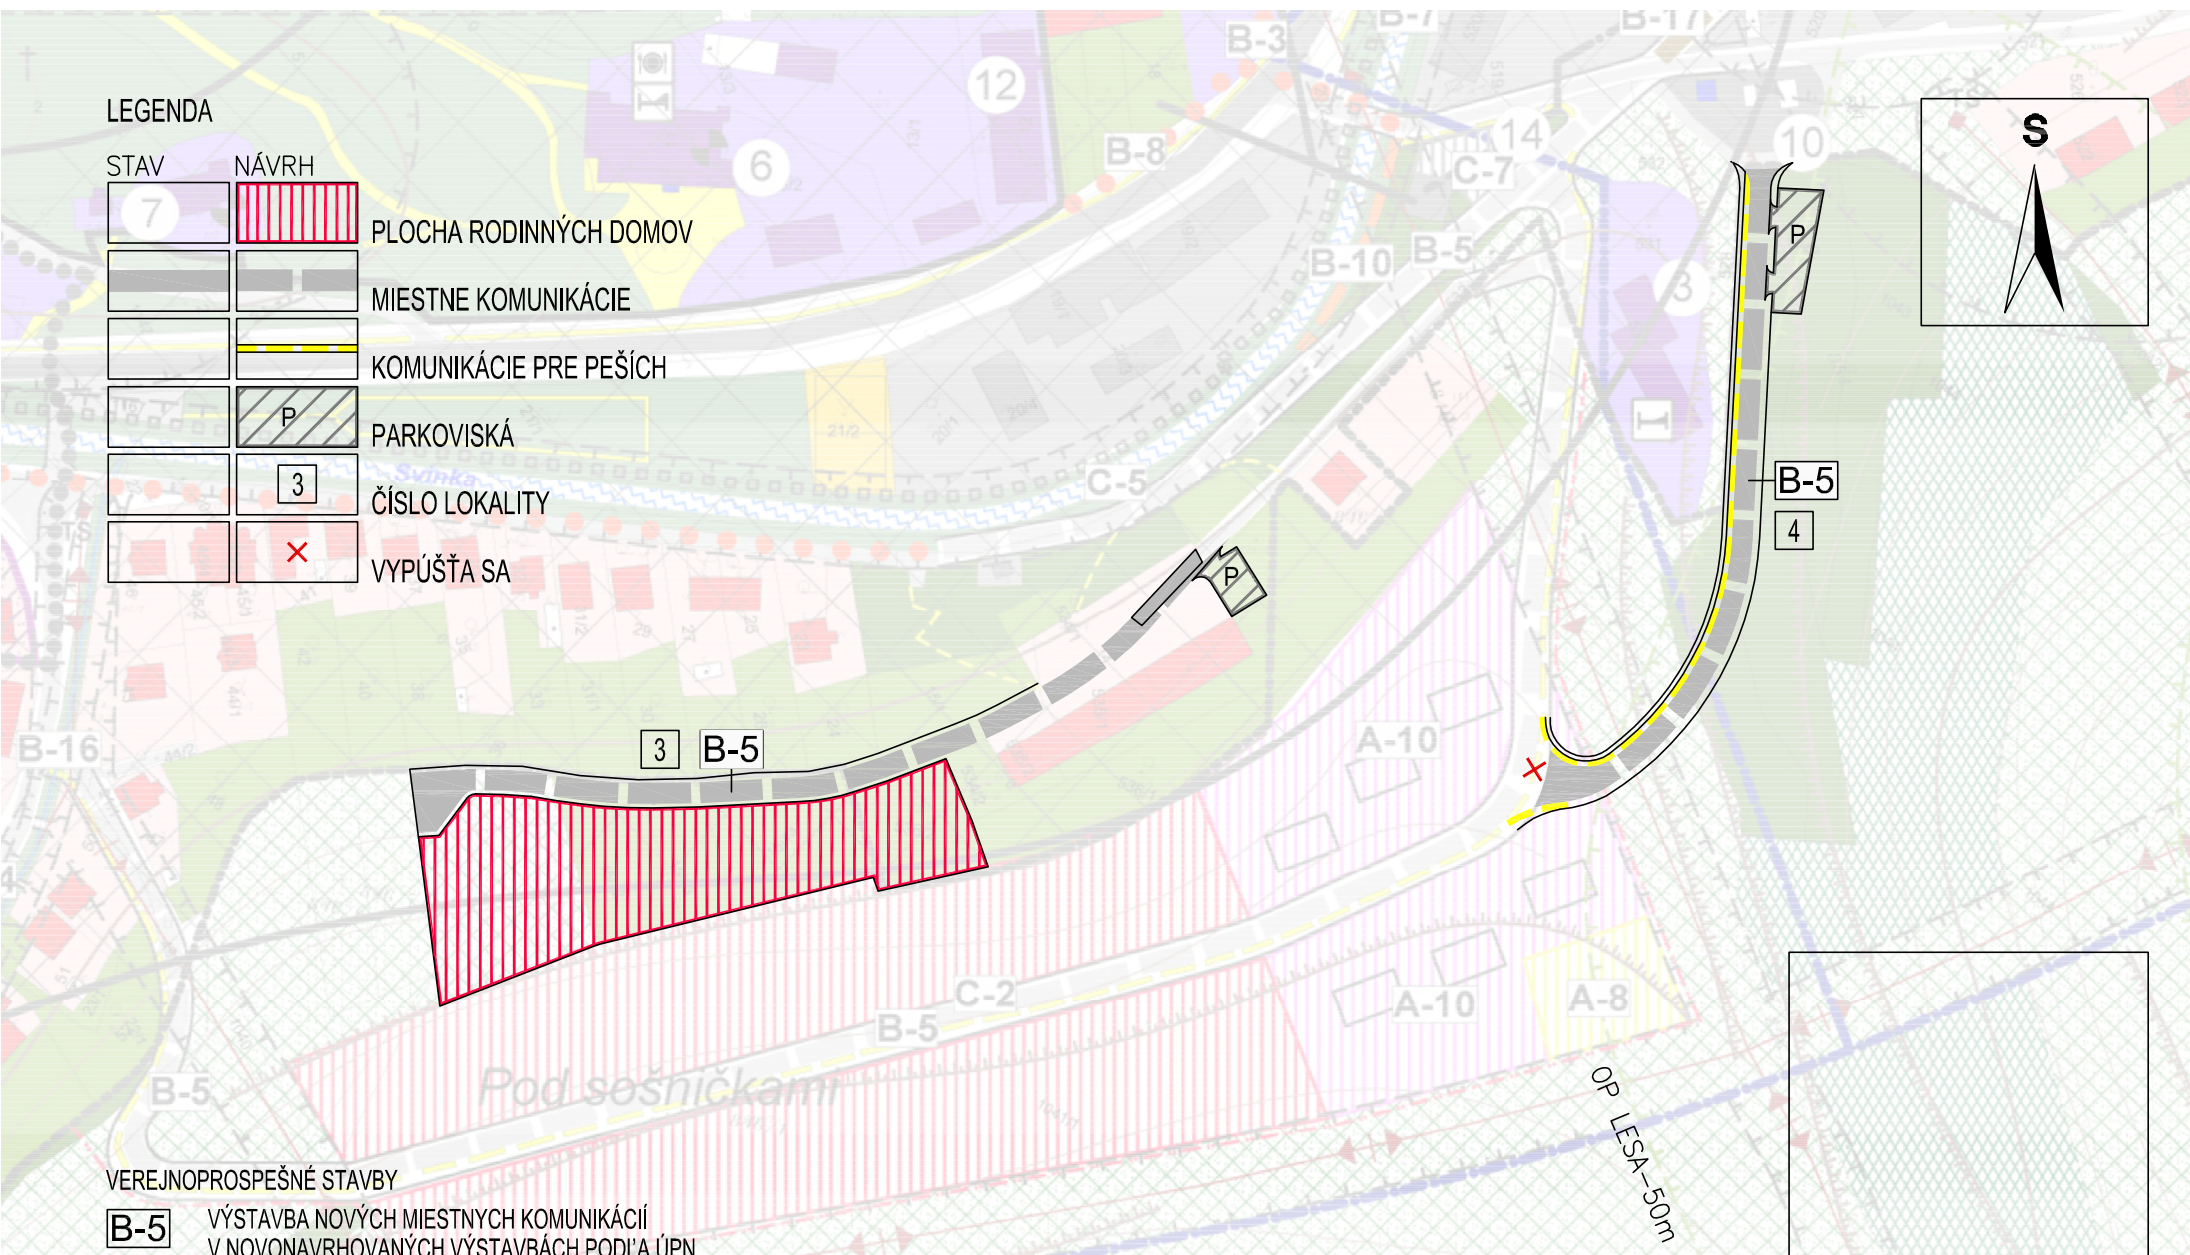


LEGENDA

STAV	NÁVRH	
7		PLOCHA RODINNÝCH DOMOV
		MIESTNE KOMUNIKÁCIE
		KOMUNIKÁCIE PRE PEŠÍCH
		PARKOVISKÁ
		ČÍSLO LOKALITY
		VYPÚŠŤA SA

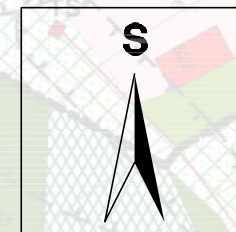

VEREJNOPROSPEŠNÉ STAVBY

<b>B-5</b>	VÝSTAVBA NOVÝCH MIESTNYCH KOMUNIKÁCIÍ V NOVONAVRHOVANÝCH VÝSTAVBÁCH PODĽA ÚPN
------------	--

FRIČOVCE - ÚZEMNÝ PLÁN OBCE  
 ZMENY A DOPLNKY č.2/2023  
 KOMPLEXNÝ URBANISTICKÝ NÁVRH ZAST. ÚZEMIA OBCE

NÁVRH  
 M 1: 2 000  
 č.v. 32

**PROJEX**  
 Ing.arch. Michal LEGDAN  
 Masarykova 16, 080 01 PREŠOV