







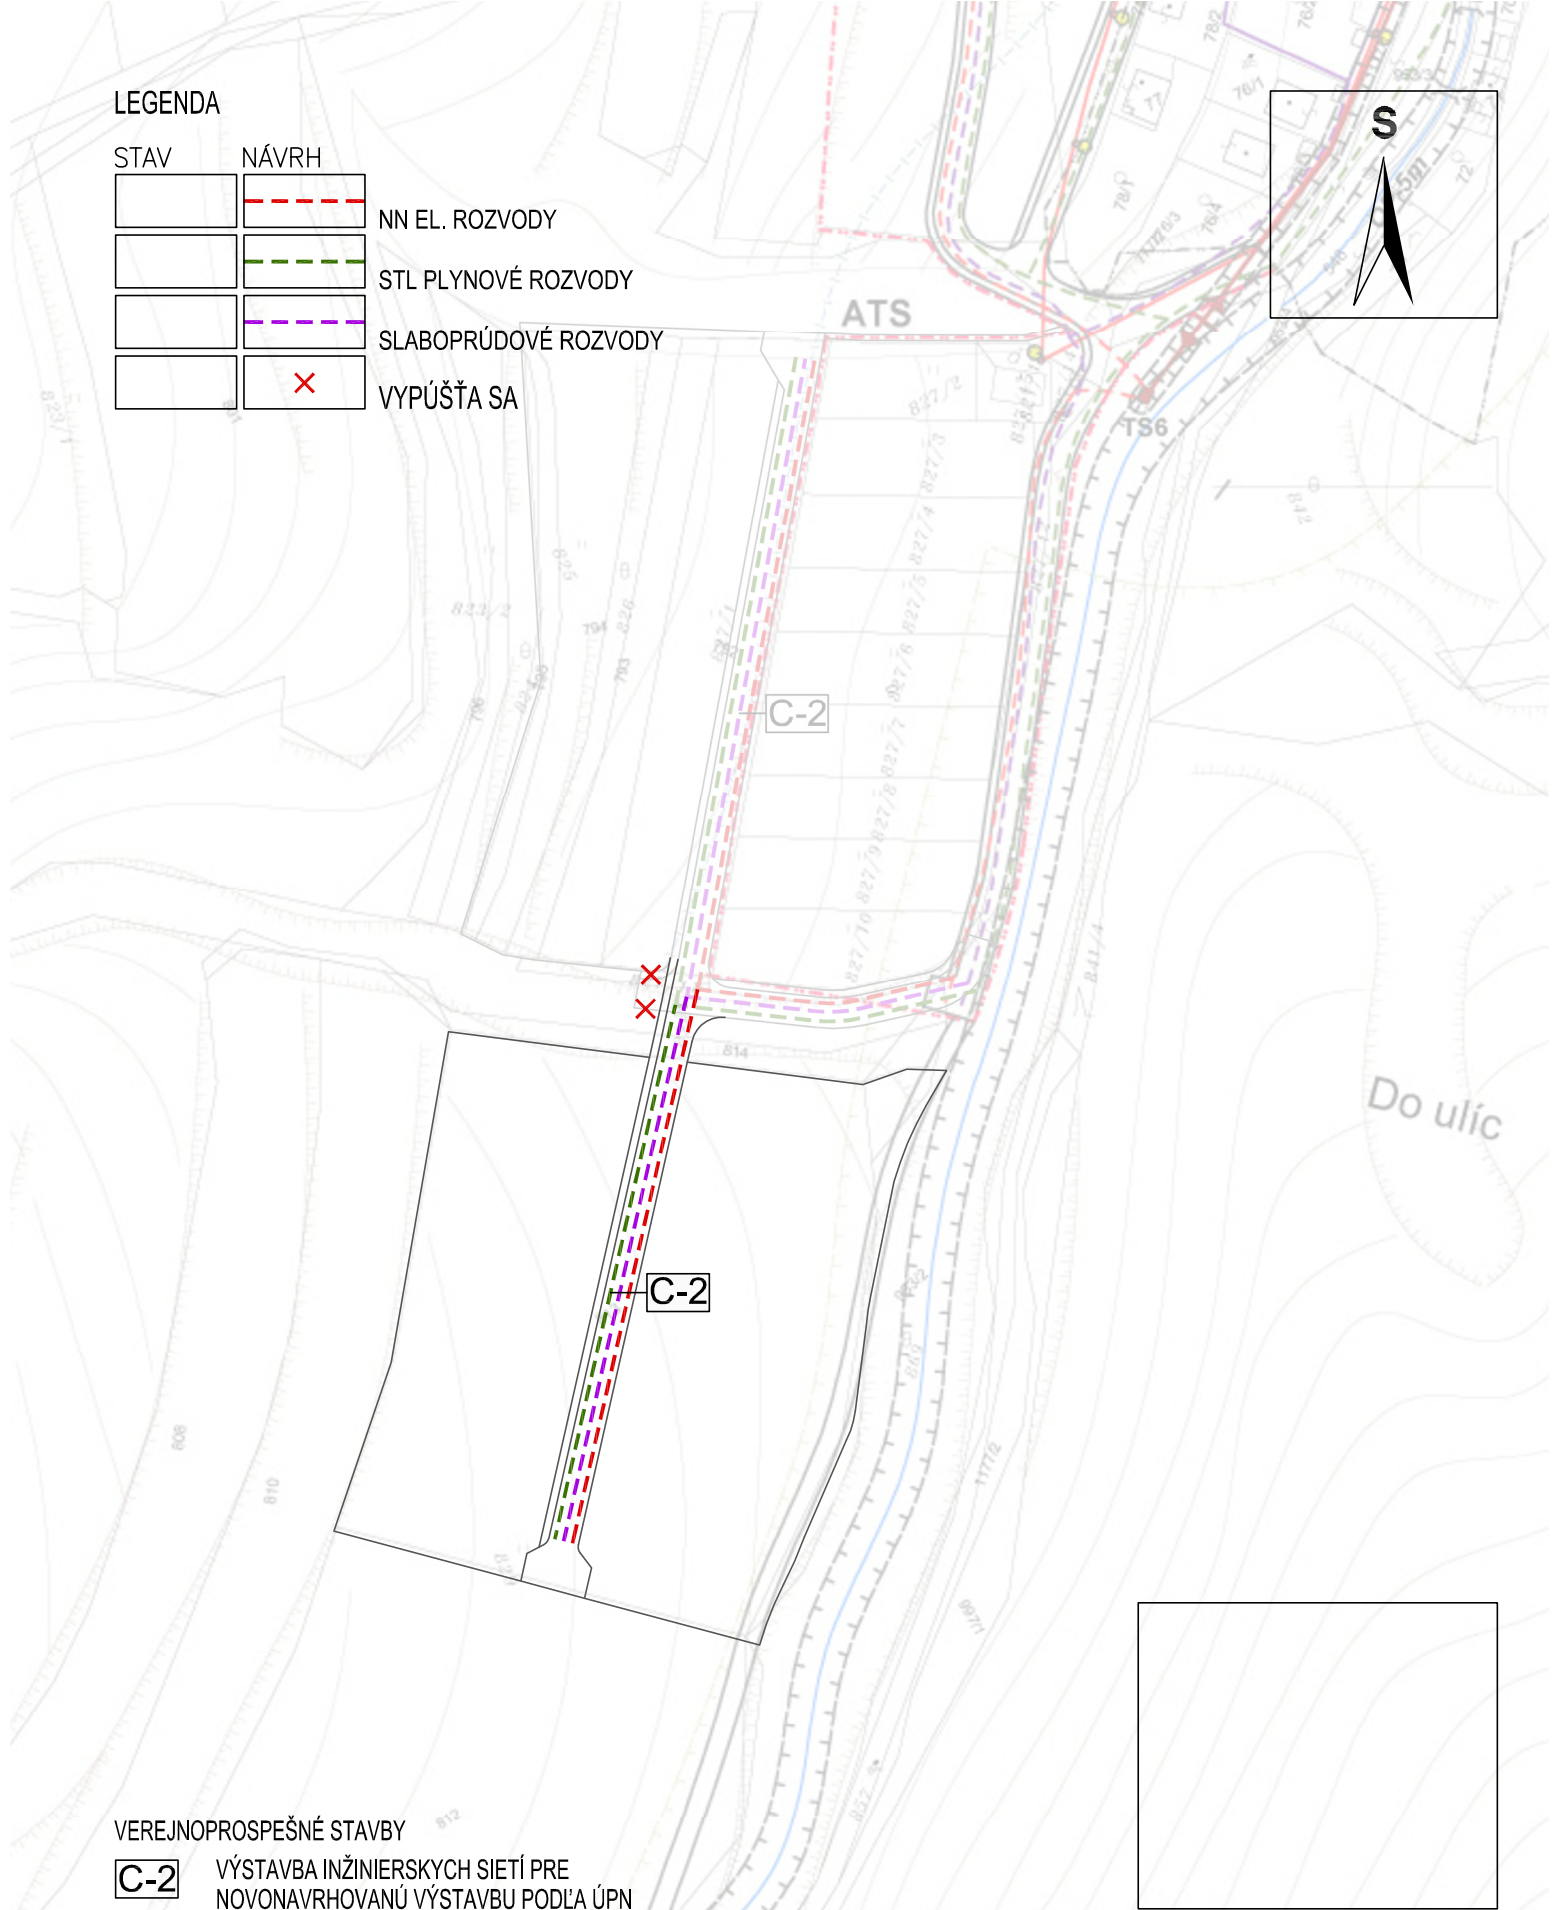


LEGENDA

STAV	NÁVRH	
		NN EL. ROZVODY
		STL PLYNOVÉ ROZVODY
		SLABOPRÚDOVÉ ROZVODY
		VYPÚŠŤA SA

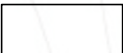

VEREJNOPROSPEŠNÉ STAVBY

C-2 VÝSTAVBA INŽINIERSKÝCH SIETÍ PRE NOVONAVRHOVANÚ VÝSTAVBU PODĽA ÚPN