



LEGENDA

STAV	NÁVRH	
		HRANICA ZASTAVANÉHO ÚZEMIA
		PLOCHA RODINNÝCH DOMOV
		PLOCHY REKREÁCIE A CR
		MIESTNE CESTY
		KOMUNIKÁCIE PRE PEŠÍCH
		OCHRANNÉ PÁSMA
		ČÍSLO LOKALITY
		VYPÚŠŤA SA

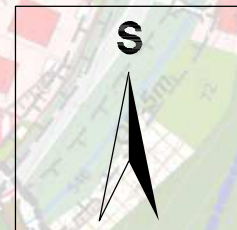

2 A-7

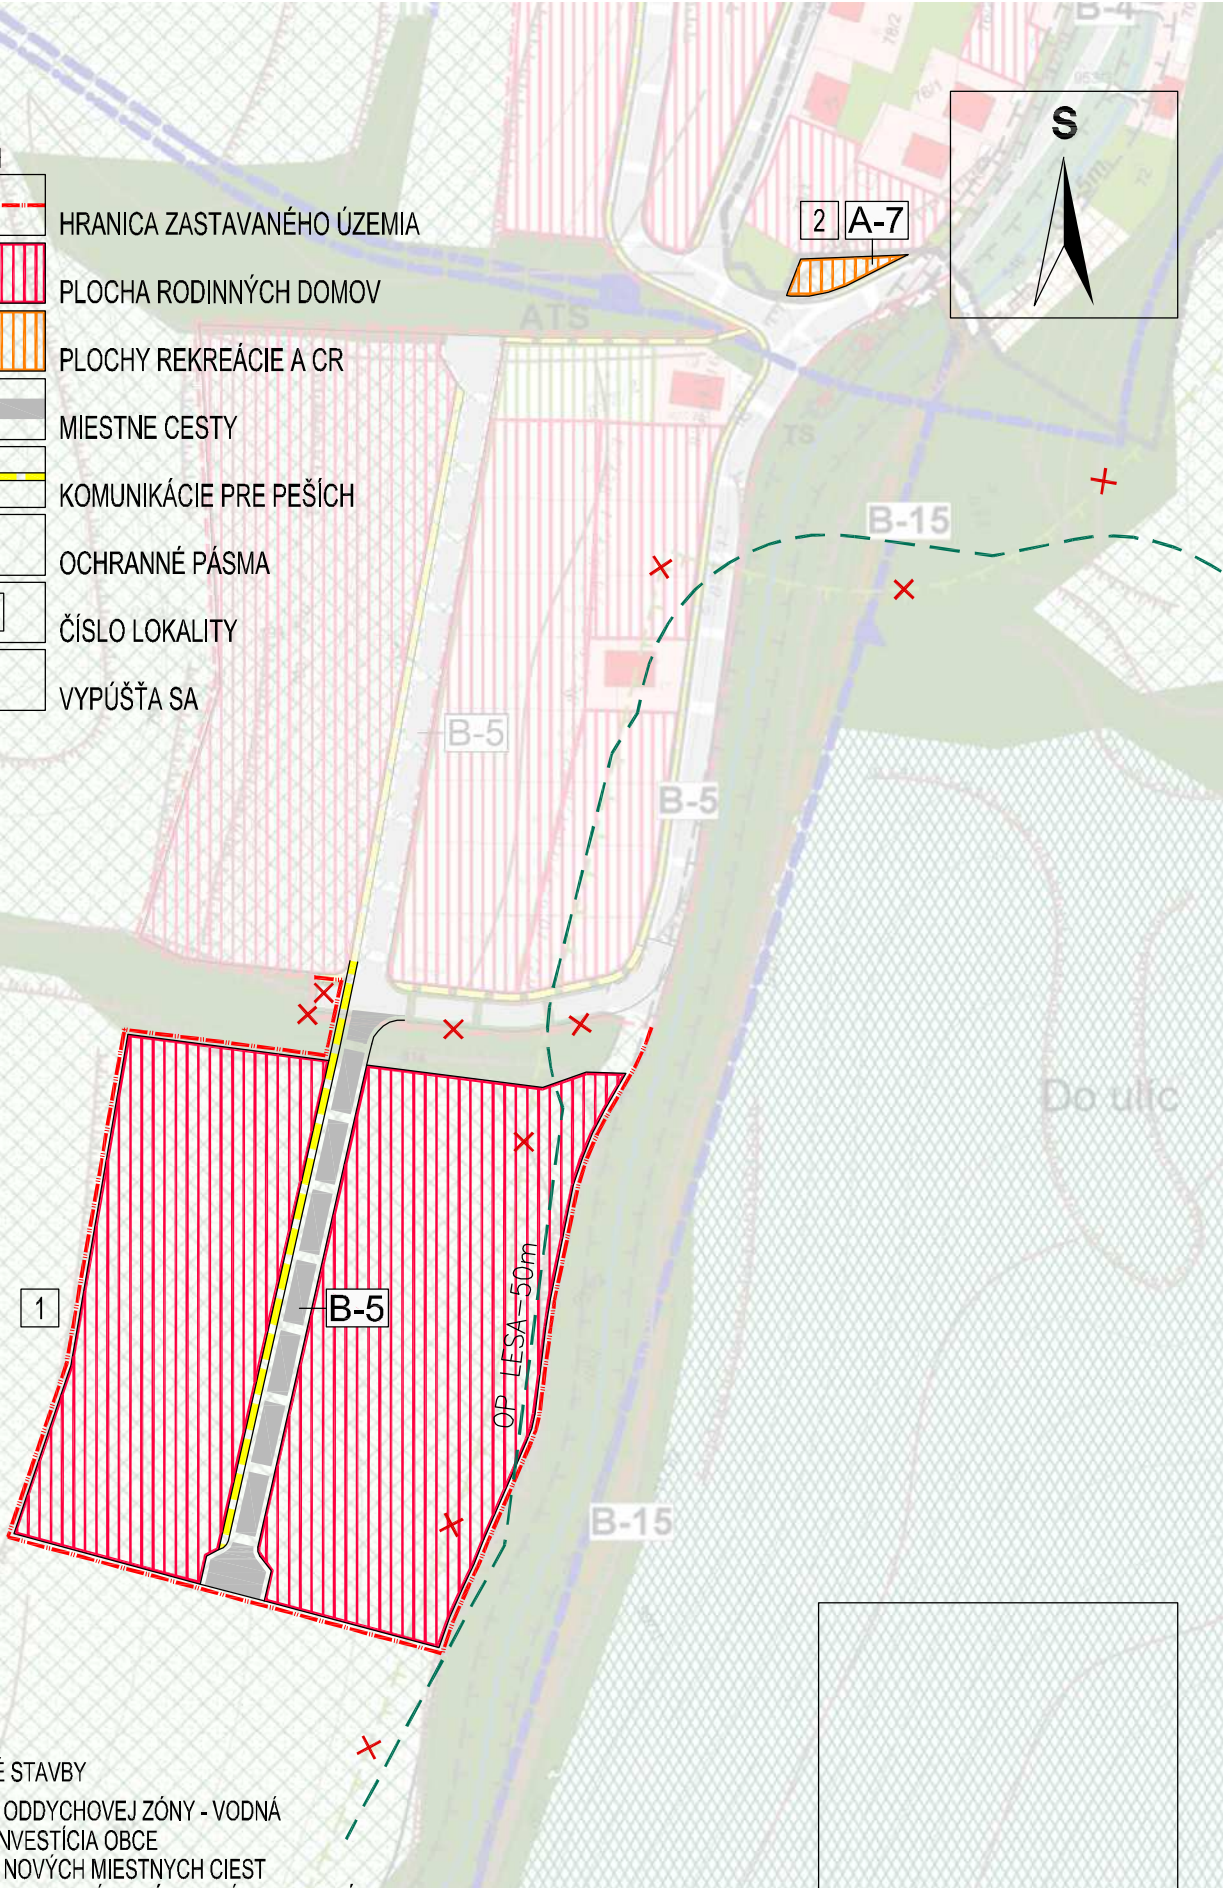

VEREJNOPROSPEŠNÉ STAVBY

A-7	VÝSTAVBA ODDYCHOVEJ ZÓNY - VODNÁ / PLOCHA/ INVESTÍCIA OBCE
B-5	VÝSTAVBA NOVÝCH MIESTNYCH CIEST V NOVONAVRHOVANÝCH VÝSTAVBÁCH PODĽA ÚPN

FRIČOVCE - ÚZEMNÝ PLÁN OBCE

ZMENY A DOPLNKY č.2/2023

KOMPLEXNÝ URBANISTICKÝ NÁVRH ZAST. ÚZEMIA OBCE

ČISTOPIS

M 1: 2 000

č.v. 31

PROJEX

Ing.arch. Michal LEGDAN
Masarykova 16, 080 01 PREŠOV