


LEGENDA

STAV	NÁVRH	
		MIESTNE CESTY
		KOMUNIKÁCIE PRE PEŠÍCH
		OCHRANNÉ PÁSMA
		VYPÚŠŤA SA



MESTNÝ ÚZEMNÝ PLÁN
 KOMUNIKÁČNÝ
 I PODĽA TYPU
 RIČOVCE ŠIROKÉ
 USOVÝCH
 RIČOVCE -
 V OBCI
 VODOJEMU
 OTOK
 ČOV
 RYBNÍKU

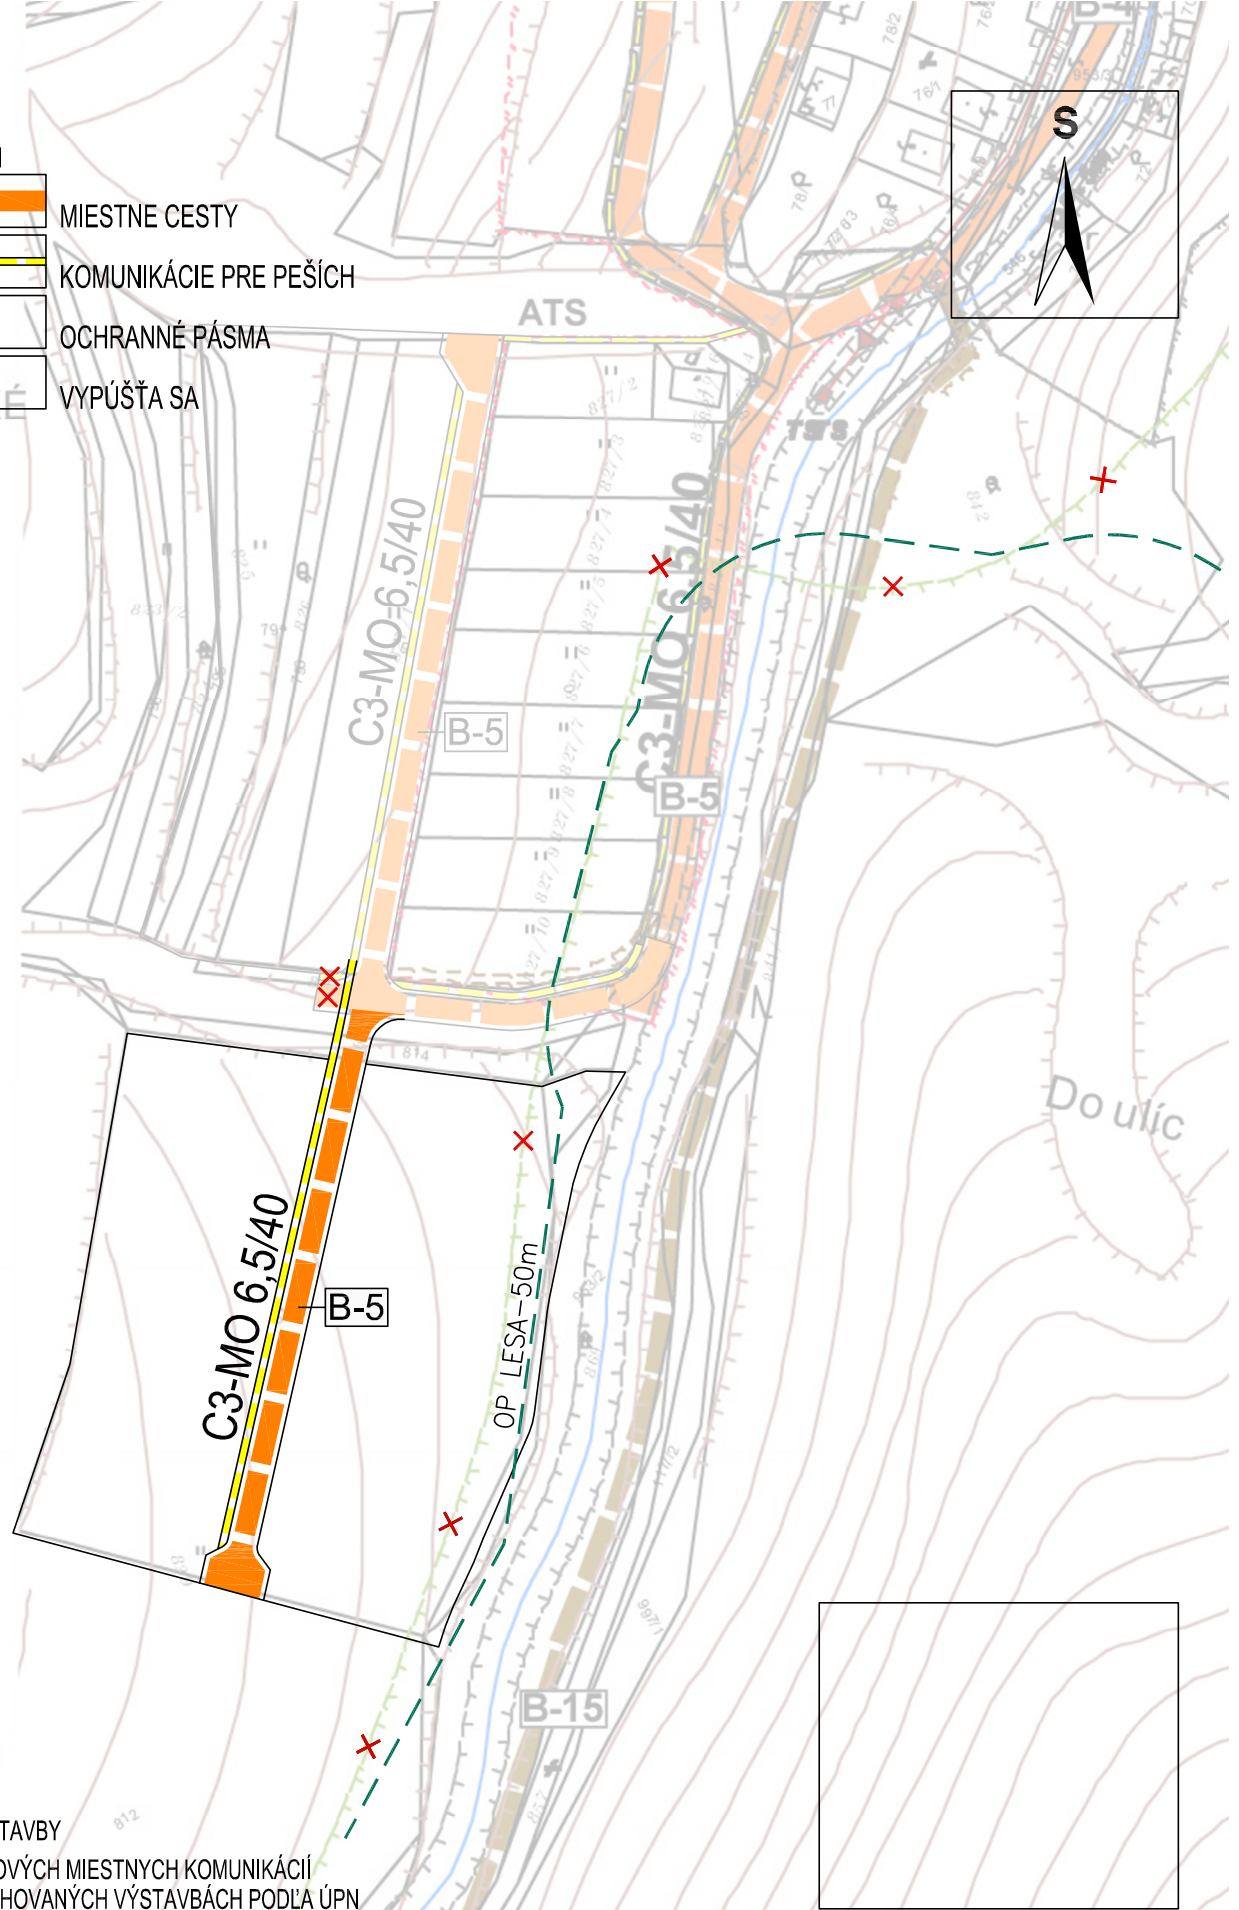

VEREJNOPROSPEŠNÉ STAVBY
B-5 VÝSTAVBA NOVÝCH MIESTNYCH KOMUNIKÁCIÍ
 V NOVONAVRHOVANÝCH VÝSTAVBÁCH PODĽA ÚPN