

Fričovce
katastrálne územie
Fričovce (814 415)




Legenda IS:

- exist. plynové potrubie
- exist. označovanie vedenie - T-COM

Legenda:

- exist. nadzemné NN vedenie
- navrh. nadzemné NN vedenie
- navrh. podzemné NN vedenie
- hranica Intravilán / extravilán
- exist. jednoduchý betónový podporný bod NN vedenia
- navrh. jednoduchý betónový podporný bod NN vedenia
- navrh. plastová pilierová rozpojovacia skriňa SR
- 99/3 - parcela KN-C
- parcela UC-E

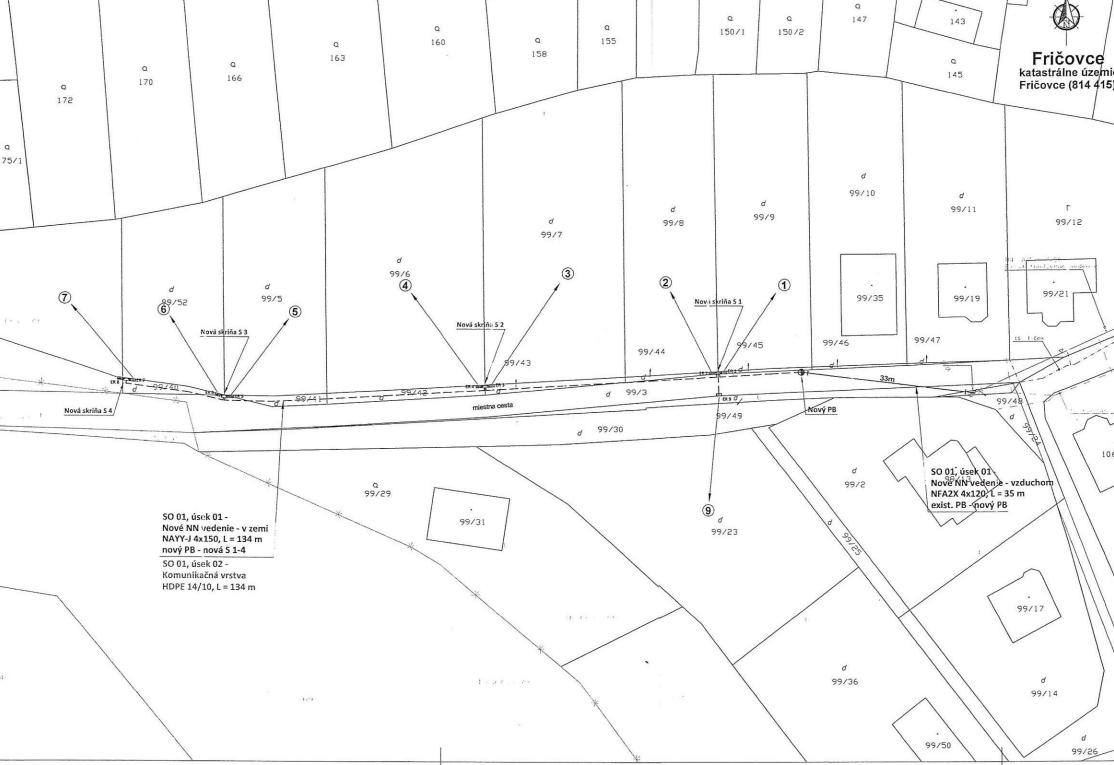

Na projekt sa vzťahujú ustanovenia zákona o výkone práce v stavebníctve, v zmysle zákona č. 50/2008 Z.z. (Nový súhlas), v zmysle zákona č. 56/2007 Z.z. a právne akty autor obojstranne dohodnuté na požiadanie. Projektant zodpovedá za obsah projektu. Autor odpovedá za správnosť údajov a za obsah projektu. Projektant zodpovedá za obsah projektu. Projektant zodpovedá za obsah projektu.

HI inžinier projektu Ing. KANDAL Michal	Zodpovedný projektant Ing. KANDAL Michal	Vypracoval: KAZIMIR	
Investor: VYCHODOSLOVENSKÁ DISTRIBUČNÁ, s.r.o.	Adresa: MILYNSKÁ 31, 042 91 KOŠICE	Názov stavby: Fričovce, IBV Bednárovec, 9 RD- NN	
Obsah: Situácia			Archiv. č.: ZP11838 Formát: 3 x A4 Dátum: 01/2023 Stupeň PD: DÚR Číslo zák.: ZP11838/2023 Mierka: 1:500 Č. výt.: 01