
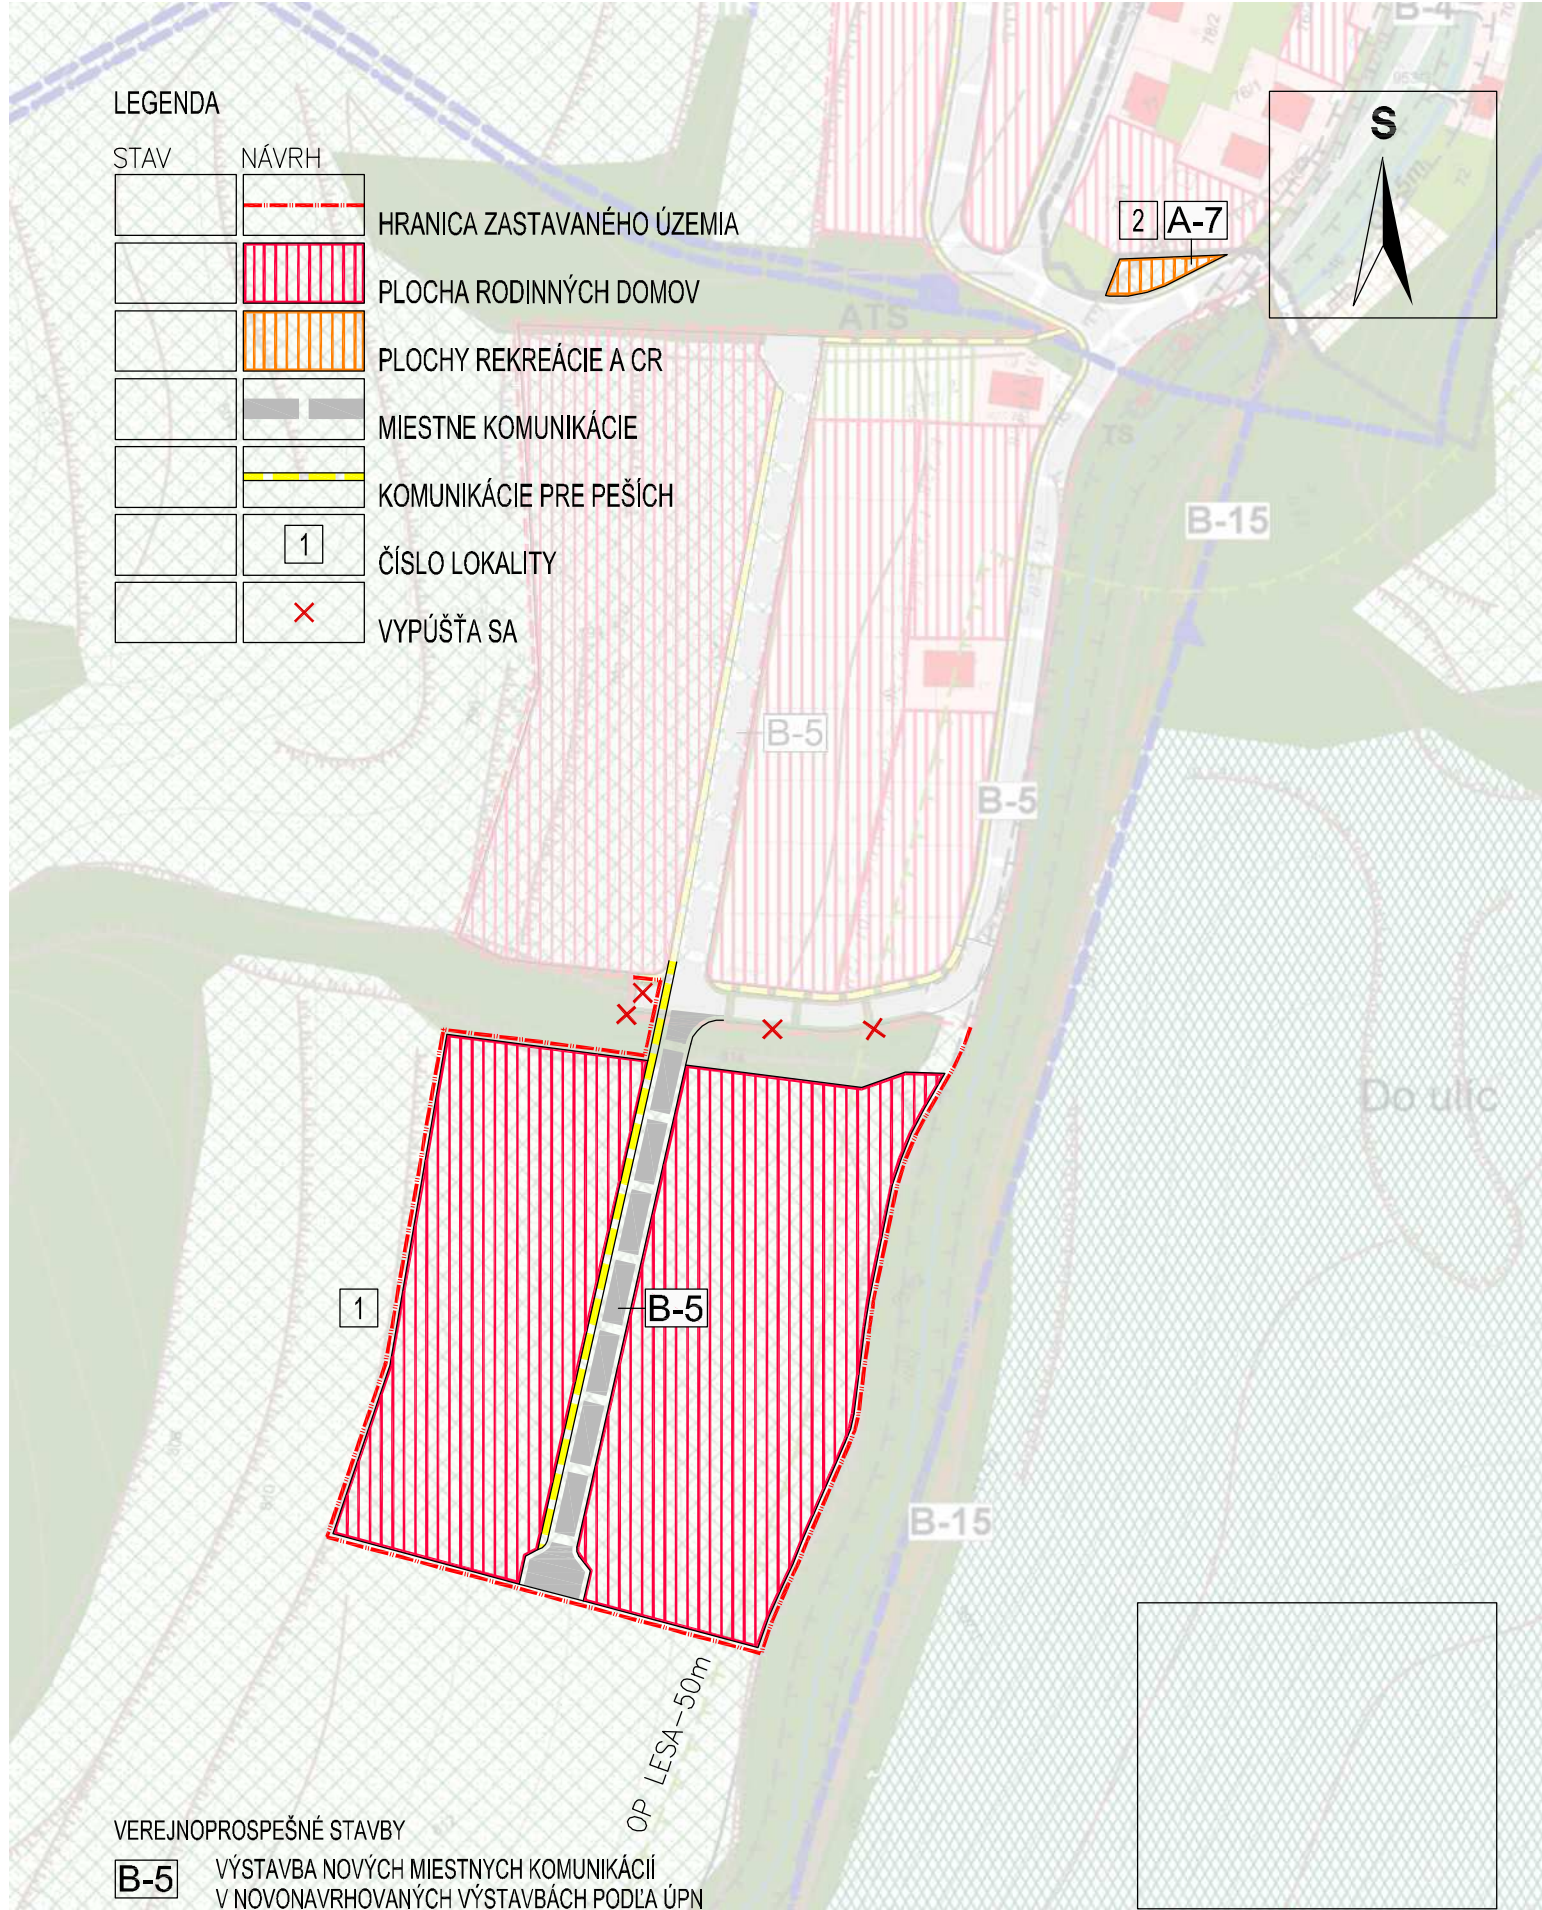


LEGENDA

STAV	NÁVRH	
		HRANICA ZASTAVANÉHO ÚZEMIA
		PLOCHA RODINNÝCH DOMOV
		PLOCHY REKREÁCIE A CR
		MIESTNE KOMUNIKÁCIE
		KOMUNIKÁCIE PRE PEŠÍCH
		ČÍSLO LOKALITY
		VYPÚŠŤA SA

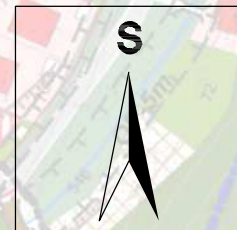

VEREJNOPROSPEŠNÉ STAVBY

**B-5** VÝSTAVBA NOVÝCH MIESTNYCH KOMUNIKÁCIÍ  
V NOVONAVRHOVANÝCH VÝSTAVBÁCH PODĽA ÚPN

FRIČOVCE - ÚZEMNÝ PLÁN OBCE

ZMENY A DOPLNKY č.2/2023

KOMPLEXNÝ URBANISTICKÝ NÁVRH ZAST. ÚZEMIA OBCE

NÁVRH

M 1: 2 000

č.v. 31

**PROJEX**  
Ing.arch. Michal LEGDAN  
Masarykova 16, 080 01 PREŠOV