

LEGENDA

STAV NÁVRH

HRANICA ZASTAVANÉHO ÚZEMIA

PLOCHA RODINNÝCH DOMOV

PLOCHY REKREÁCIE A CR



MIESTNE KOMUNIKÁCIE

KOMUNIKÁCIE PRE PEŠÍCH

PARKOVISKÁ

ČÍSLO LOKALITY

VYPÚŠŤA SA

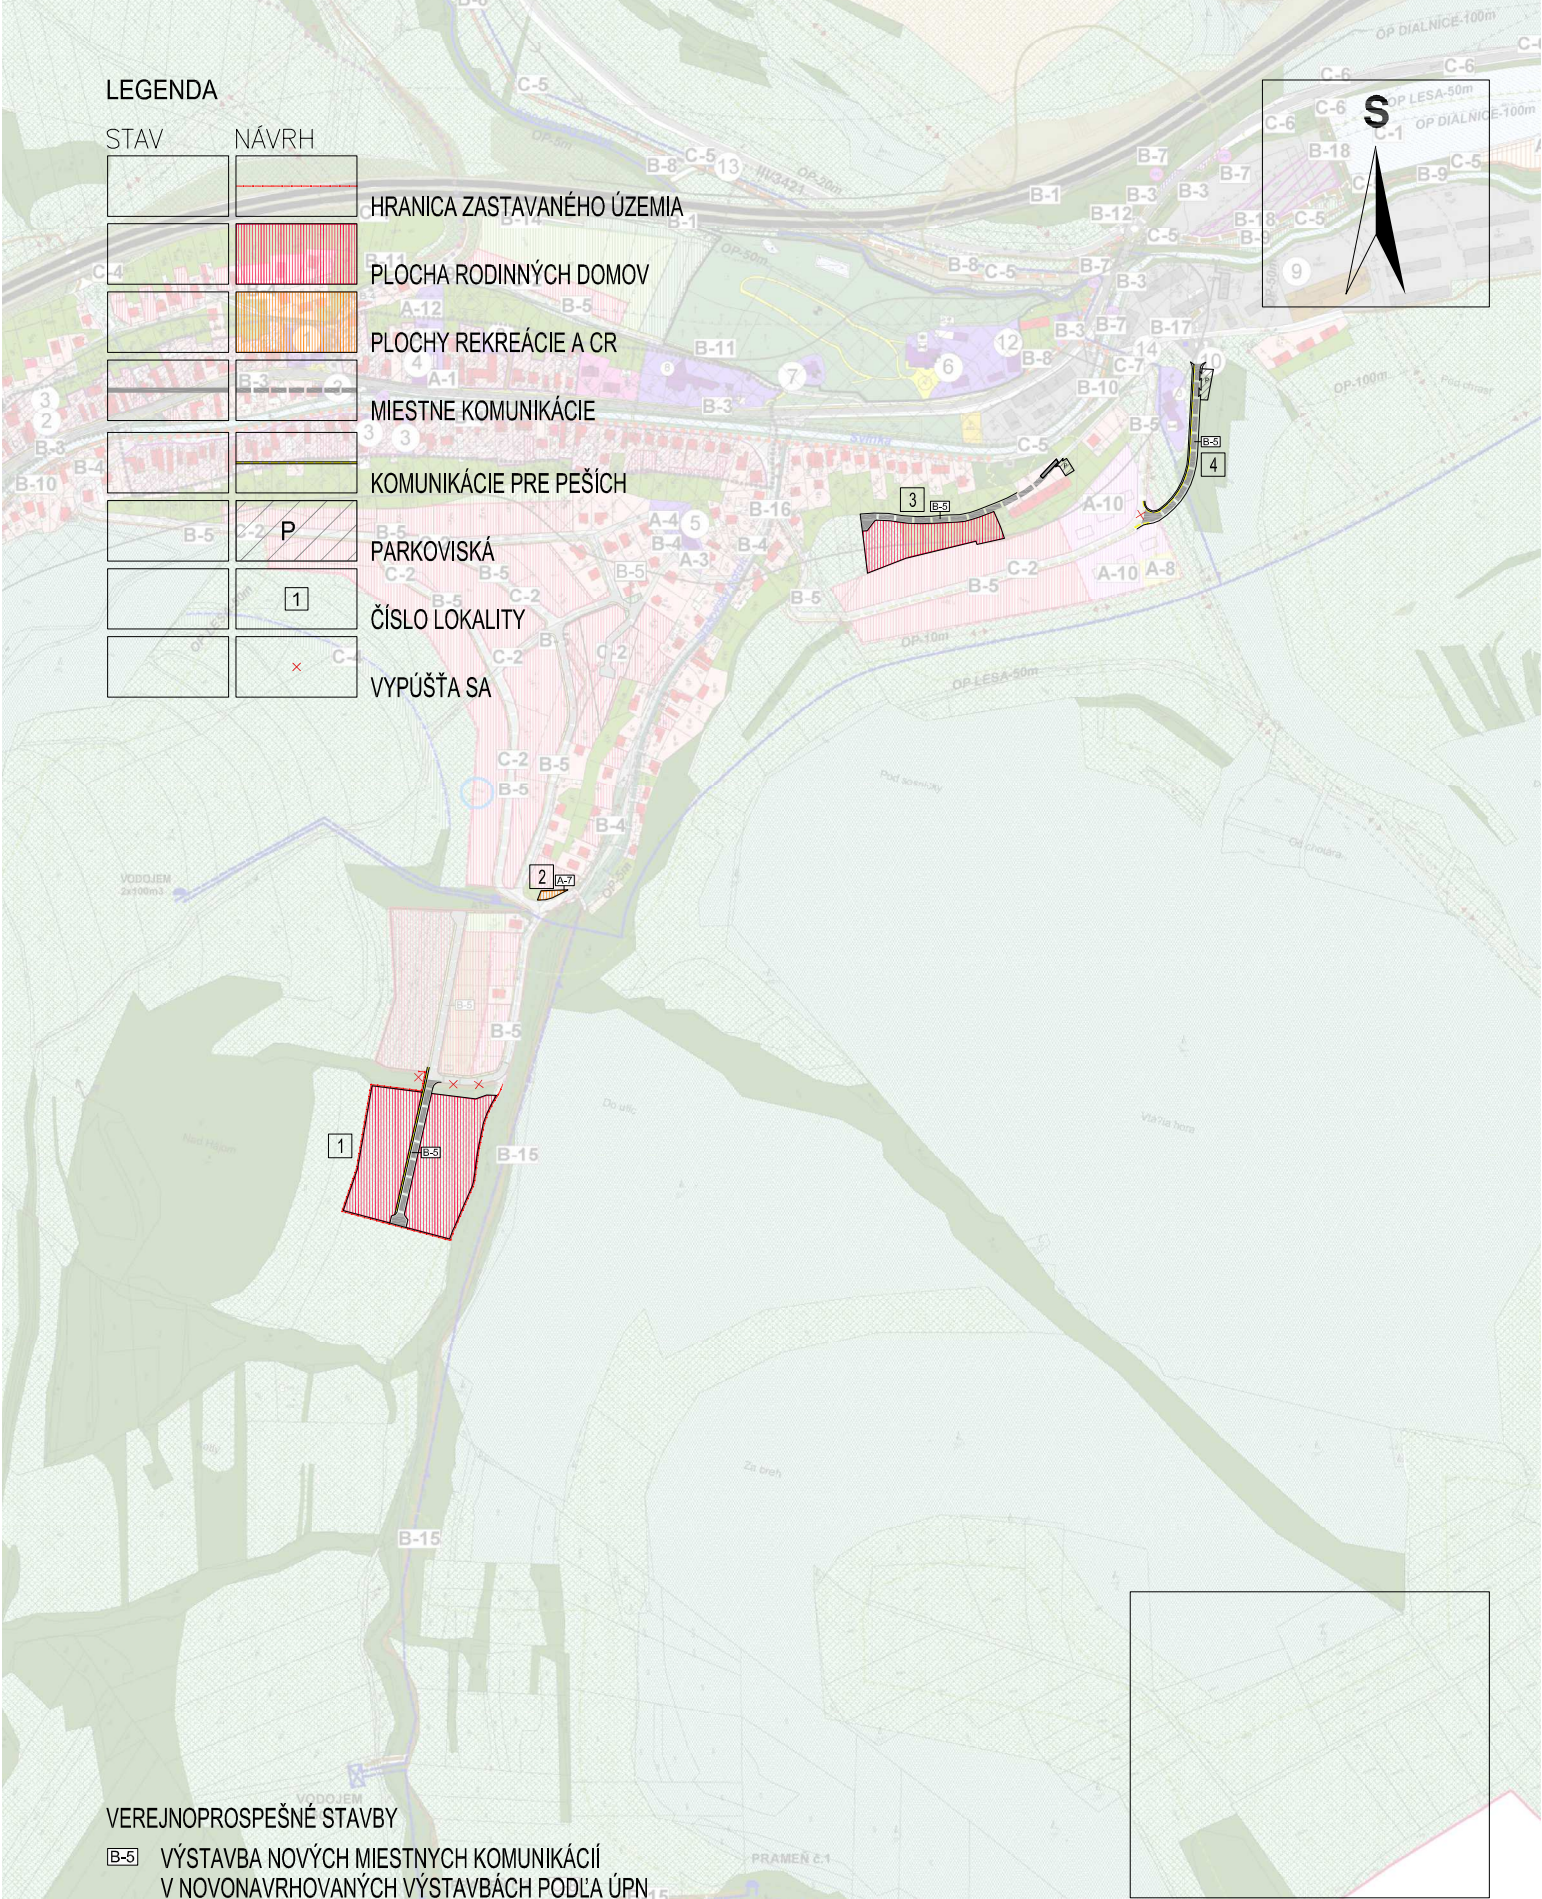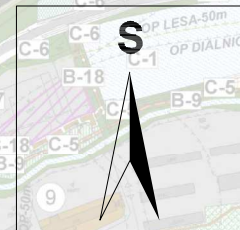

VEREJNOPROSPEŠNÉ STAVBY

VÝSTAVBA NOVÝCH MIESTNYCH KOMUNIKÁCIÍ
V NOVONAVRHOVANÝCH VÝSTAVBÁCH PODĽA ÚPN

FRIČOVCE - ÚZEMNÝ PLÁN OBCE

ZMENY A DOPLNKY č.2/2023

SCHÉMA ZÁVÄZNÝCH ČASTI, VEREJNOPROSPEŠNÉ STAVBY

NÁVRH

M 1:8 000

č.v. 8_{1,2}

PROJEX

Ing.arch. Michal LEGDAN
Masarykova 16, 080 01 PREŠOV