FRIČOVCE

ÚZEMNÝ PLÁN OBCE

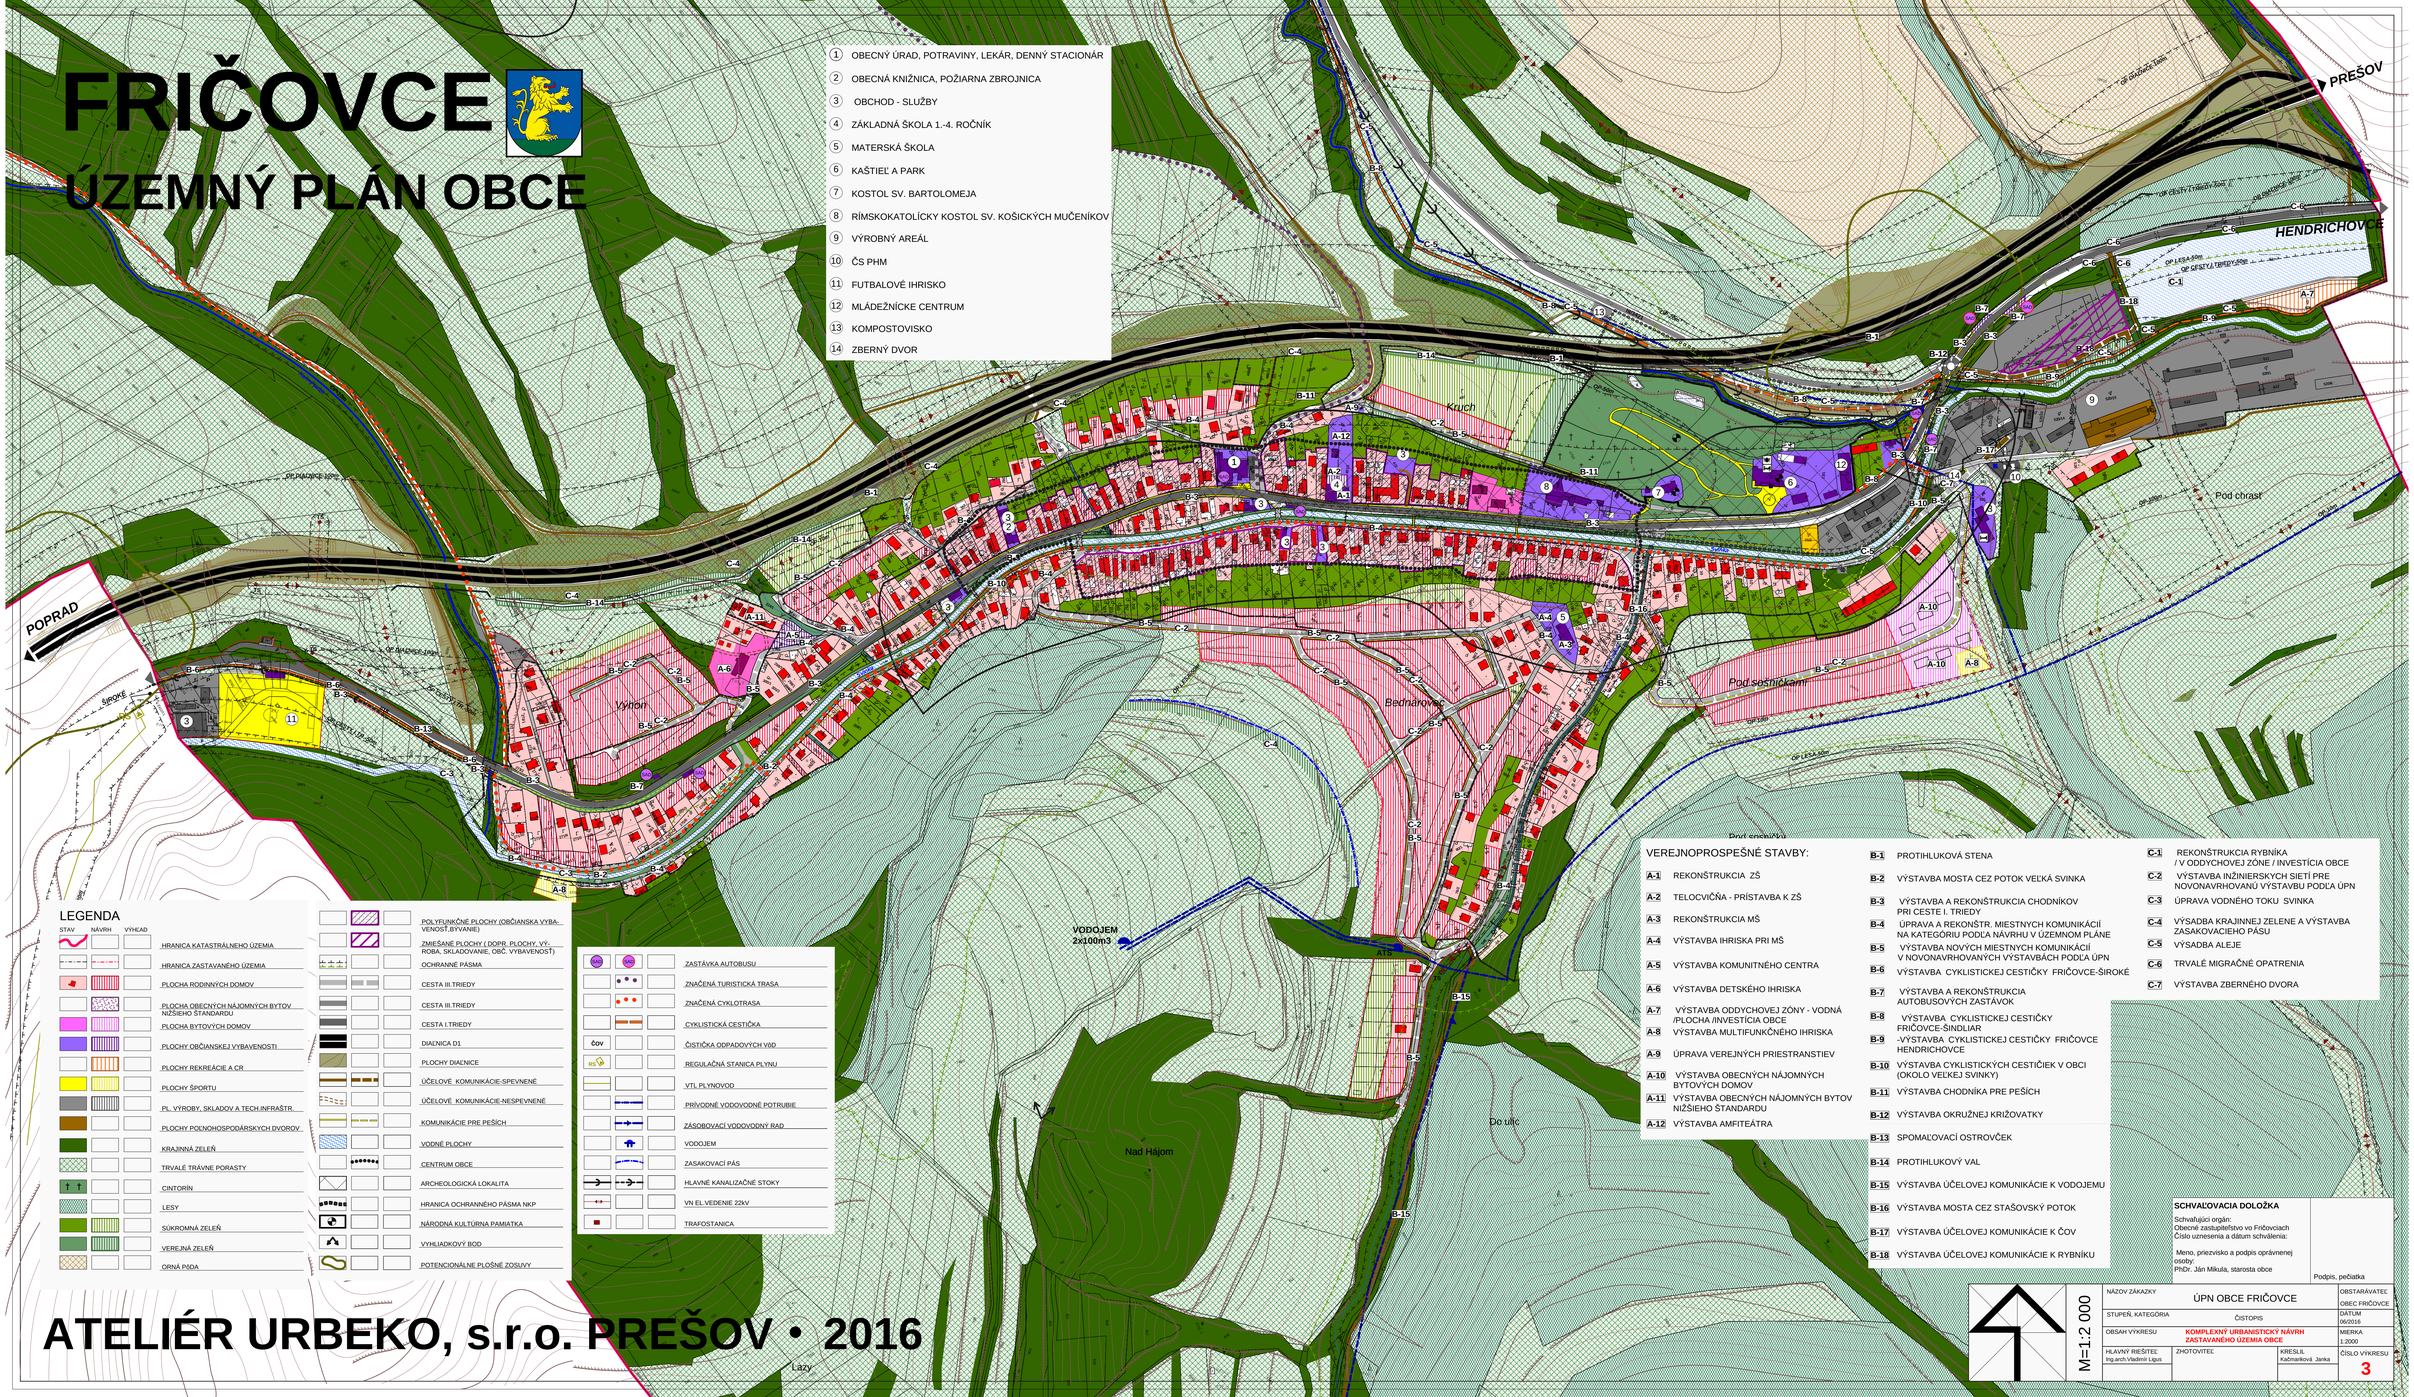

LEGENDA

STAV	NÁVRH	VÝHĽAD	
			HRANICA KATASTRÁLNEHO ÚZEMIA
			HRANICA ZASTAVANÉHO ÚZEMIA
			PLOCHA RODINNÝCH DOMOV
			PLOCHA OBECNÝCH NÁJOMNÝCH BYTOV NIŽŠIEHO ŠTANDARDU
			PLOCHA BYTOVÝCH DOMOV
			PLOCHY OBČIANSKEJ VYBAVENOSTI
			PLOCHY REKREÁCIE A CR
			PLOCHY ŠPORTU
			PL. VÝROBY, SKLADOV A TECH.INFRAŠTR.
			PLOCHY POĽNOHOSPODÁRSKYCH DVOROV
			KRAJINNÁ ZELEŇ
			TRVALÉ TRÁVNE PORASTY
			CINTORÍN
			LESY
			SÚKROMNÁ ZELEŇ
			VEREJNÁ ZELEŇ
			ORNÁ PÔDA
			POLYFUNKČNÉ PLOCHY (OBČIANSKA VYBAVENOSŤ,BYVANIE)
			ZMIEŠANÉ PLOCHY (DOPR. PLOCHY, VÝROBA, SKLADOVANIE, OBČ. VYBAVENOSŤ)
			OCHRANNÉ PÁSMA
			CESTA III.TRIEDY
			CESTA II.TRIEDY
			CESTA I.TRIEDY
			DIAĽNICA D1
			PLOCHY DIAĽNICE
			ÚČELOVÉ KOMUNIKÁCIE-SPEVNENÉ
			ÚČELOVÉ KOMUNIKÁCIE-NESPEVNENÉ
			KOMUNIKÁCIE PRE PEŠÍCH
			VODNÉ PLOCHY
			CENTRUM OBCE
			ARCHEOLOGICKÁ LOKALITA
			HRANICA OCHRANNÉHO PÁSMA NKP
			NÁRODNÁ KULTÚRNA PAMIATKA
			VYHLIADKOVÝ BOD
			POTENCIONÁLNE PLOŠNÉ ZOSUVY

		ZASTÁVKA AUTOBUSU
		ZNAČENÁ TURISTICKÁ TRASA
		ZNAČENÁ CYKLOTRASA
		CYKLISTICKÁ CESTIČKA
ČOV		ČISTIČKA ODPADOVÝCH VÔD
RS		REGULAČNÁ STANICA PLYNU
		VTL PLYNOVOD
		PRÍVODNÉ VODOVODNÉ POTRUBIE
		ZÁSOBOVACÍ VODOVODNÝ RAD
		VODOJEM
		ZASAKOVACÍ PÁS
		HLAVNÉ KANALIZAČNÉ STOKY
		VN EL.VEDENIE 22kV
		TRAFOSTANICA

VEREJNOPROSPEŠNÉ STAVBY:

- **A-1** REKONŠTRUKCIA ZŠ
- **A-2** TELOCVIČŇA - PRÍSTAVBA K ZŠ
- **A-3** REKONŠTRUKCIA MŠ
- **A-4** VÝSTAVBA IHRISKA PRI MŠ
- **A-5** VÝSTAVBA KOMUNITNÉHO CENTRA
- **A-6** VÝSTAVBA DETSKÉHO IHRISKA
- **A-7** VÝSTAVBA ODDYCHOVEJ ZÓNY - VODNÁ /PLOCHA /INVESTÍCIA OBCE
- **A-8** VÝSTAVBA MULTIFUNKČNÉHO IHRISKA
- **A-9** ÚPRAVA VEREJNÝCH PRIESTRANSTIEV
- **A-10** VÝSTAVBA OBECNÝCH NÁJOMNÝCH BYTOVÝCH DOMOV
- **A-11** VÝSTAVBA OBECNÝCH NÁJOMNÝCH BYTOV NIŽŠIEHO ŠTANDARDU
- **A-12** VÝSTAVBA AMFITEÁTRA

- **B-1** PROTIHLUKOVÁ STENA
- **B-2** VÝSTAVBA MOSTA CEZ POTOK VEĽKÁ SVINKA
- **B-3** VÝSTAVBA A REKONŠTRUKCIA CHODNÍKOV PRI CESTE I. TRIEDY
- **B-4** ÚPRAVA A REKONŠTR. MIESTNYCH KOMUNIKÁCIÍ NA KATEGÓRIU PODĽA NÁVRHU V ÚZEMNOM PLÁNE
- **B-5** VÝSTAVBA NOVÝCH MIESTNYCH KOMUNIKÁCIÍ V NOVONAVRHOVANÝCH VÝSTAVBÁCH PODĽA ÚPN
- **B-6** VÝSTAVBA CYKLISTICKEJ CESTIČKY FRIČOVCE-ŠIROKÉ
- **B-7** VÝSTAVBA A REKONŠTRUKCIA AUTOBUSOVÝCH ZASTÁVOK
- **B-8** VÝSTAVBA CYKLISTICKEJ CESTIČKY FRIČOVCE-ŠINDLIAR
- **B-9** -VÝSTAVBA CYKLISTICKEJ CESTIČKY FRIČOVCE HENDRICHOVCE
- **B-10** VÝSTAVBA CYKLISTICKÝCH CESTIČIEK V OBCI (OKOLO VEĽKEJ SVINKY)
- **B-11** VÝSTAVBA CHODNÍKA PRE PEŠÍCH
- **B-12** VÝSTAVBA OKRUŽNEJ KRIŽOVATKY
- **B-13** SPOMAĽOVACÍ OSTROVČEK
- **B-14** PROTIHLUKOVÝ VAL
- **B-15** VÝSTAVBA ÚČELOVEJ KOMUNIKÁCIE K VODOJEMU
- **B-16** VÝSTAVBA MOSTA CEZ STAŠOVSKÝ POTOK
- **B-17** VÝSTAVBA ÚČELOVEJ KOMUNIKÁCIE K ČOV
- **B-18** VÝSTAVBA ÚČELOVEJ KOMUNIKÁCIE K RYBNÍKU

- **C-1** REKONŠTRUKCIA RYBNÍKA / V ODDYCHOVEJ ZÓNE / INVESTÍCIA OBCE
- **C-2** VÝSTAVBA INŽINIERSKYCH SIETÍ PRE NOVONAVRHOVANÚ VÝSTAVBU PODĽA ÚPN
- **C-3** ÚPRAVA VODNÉHO TOKU SVINKA
- **C-4** VÝSADBA KRAJINNEJ ZELENE A VÝSTAVBA ZASAKOVACIEHO PÁSU
- **C-5** VÝSADBA ALEJE
- **C-6** TRVALÉ MIGRAČNÉ OPATRENIA
- **C-7** VÝSTAVBA ZBERNÉHO DVORA

SCHVAĽOVACIA DOLOŽKA

Schvaľujúci orgán:
Obecné zastupiteľstvo vo Fričovciach
Číslo uznesenia a dátum schválenia:

Meno, priezvisko a podpis oprávnenej osoby:
PhDr. Ján Mikula, starosta obce

Podpis, pečiatka

M=1:2 000

NÁZOV ZÁKAZKY	ÚPN OBCE FRIČOVCE		OBSTARÁVATEĽ: OBEC FRIČOVCE
STUPEŇ, KATEGÓRIA	ČISTOPIS		DÁTUM: 06/2016
OBSAH VÝKRESU	KOMPLEXNÝ URBANISTICKÝ NÁVRH ZASTAVANÉHO ÚZEMIA OBCE		MIERKA: 1:2000
HLAVNÝ RIEŠITEĽ: Ing.arch.Vladimír Ligus	ZHOTOVITEĽ	KRESLIL: Kačmaríková Janka	ČÍSLO VÝKRESU: 3

ATELIÉR URBEKO, s.r.o. PREŠOV • 2016