


FRIČOVCE

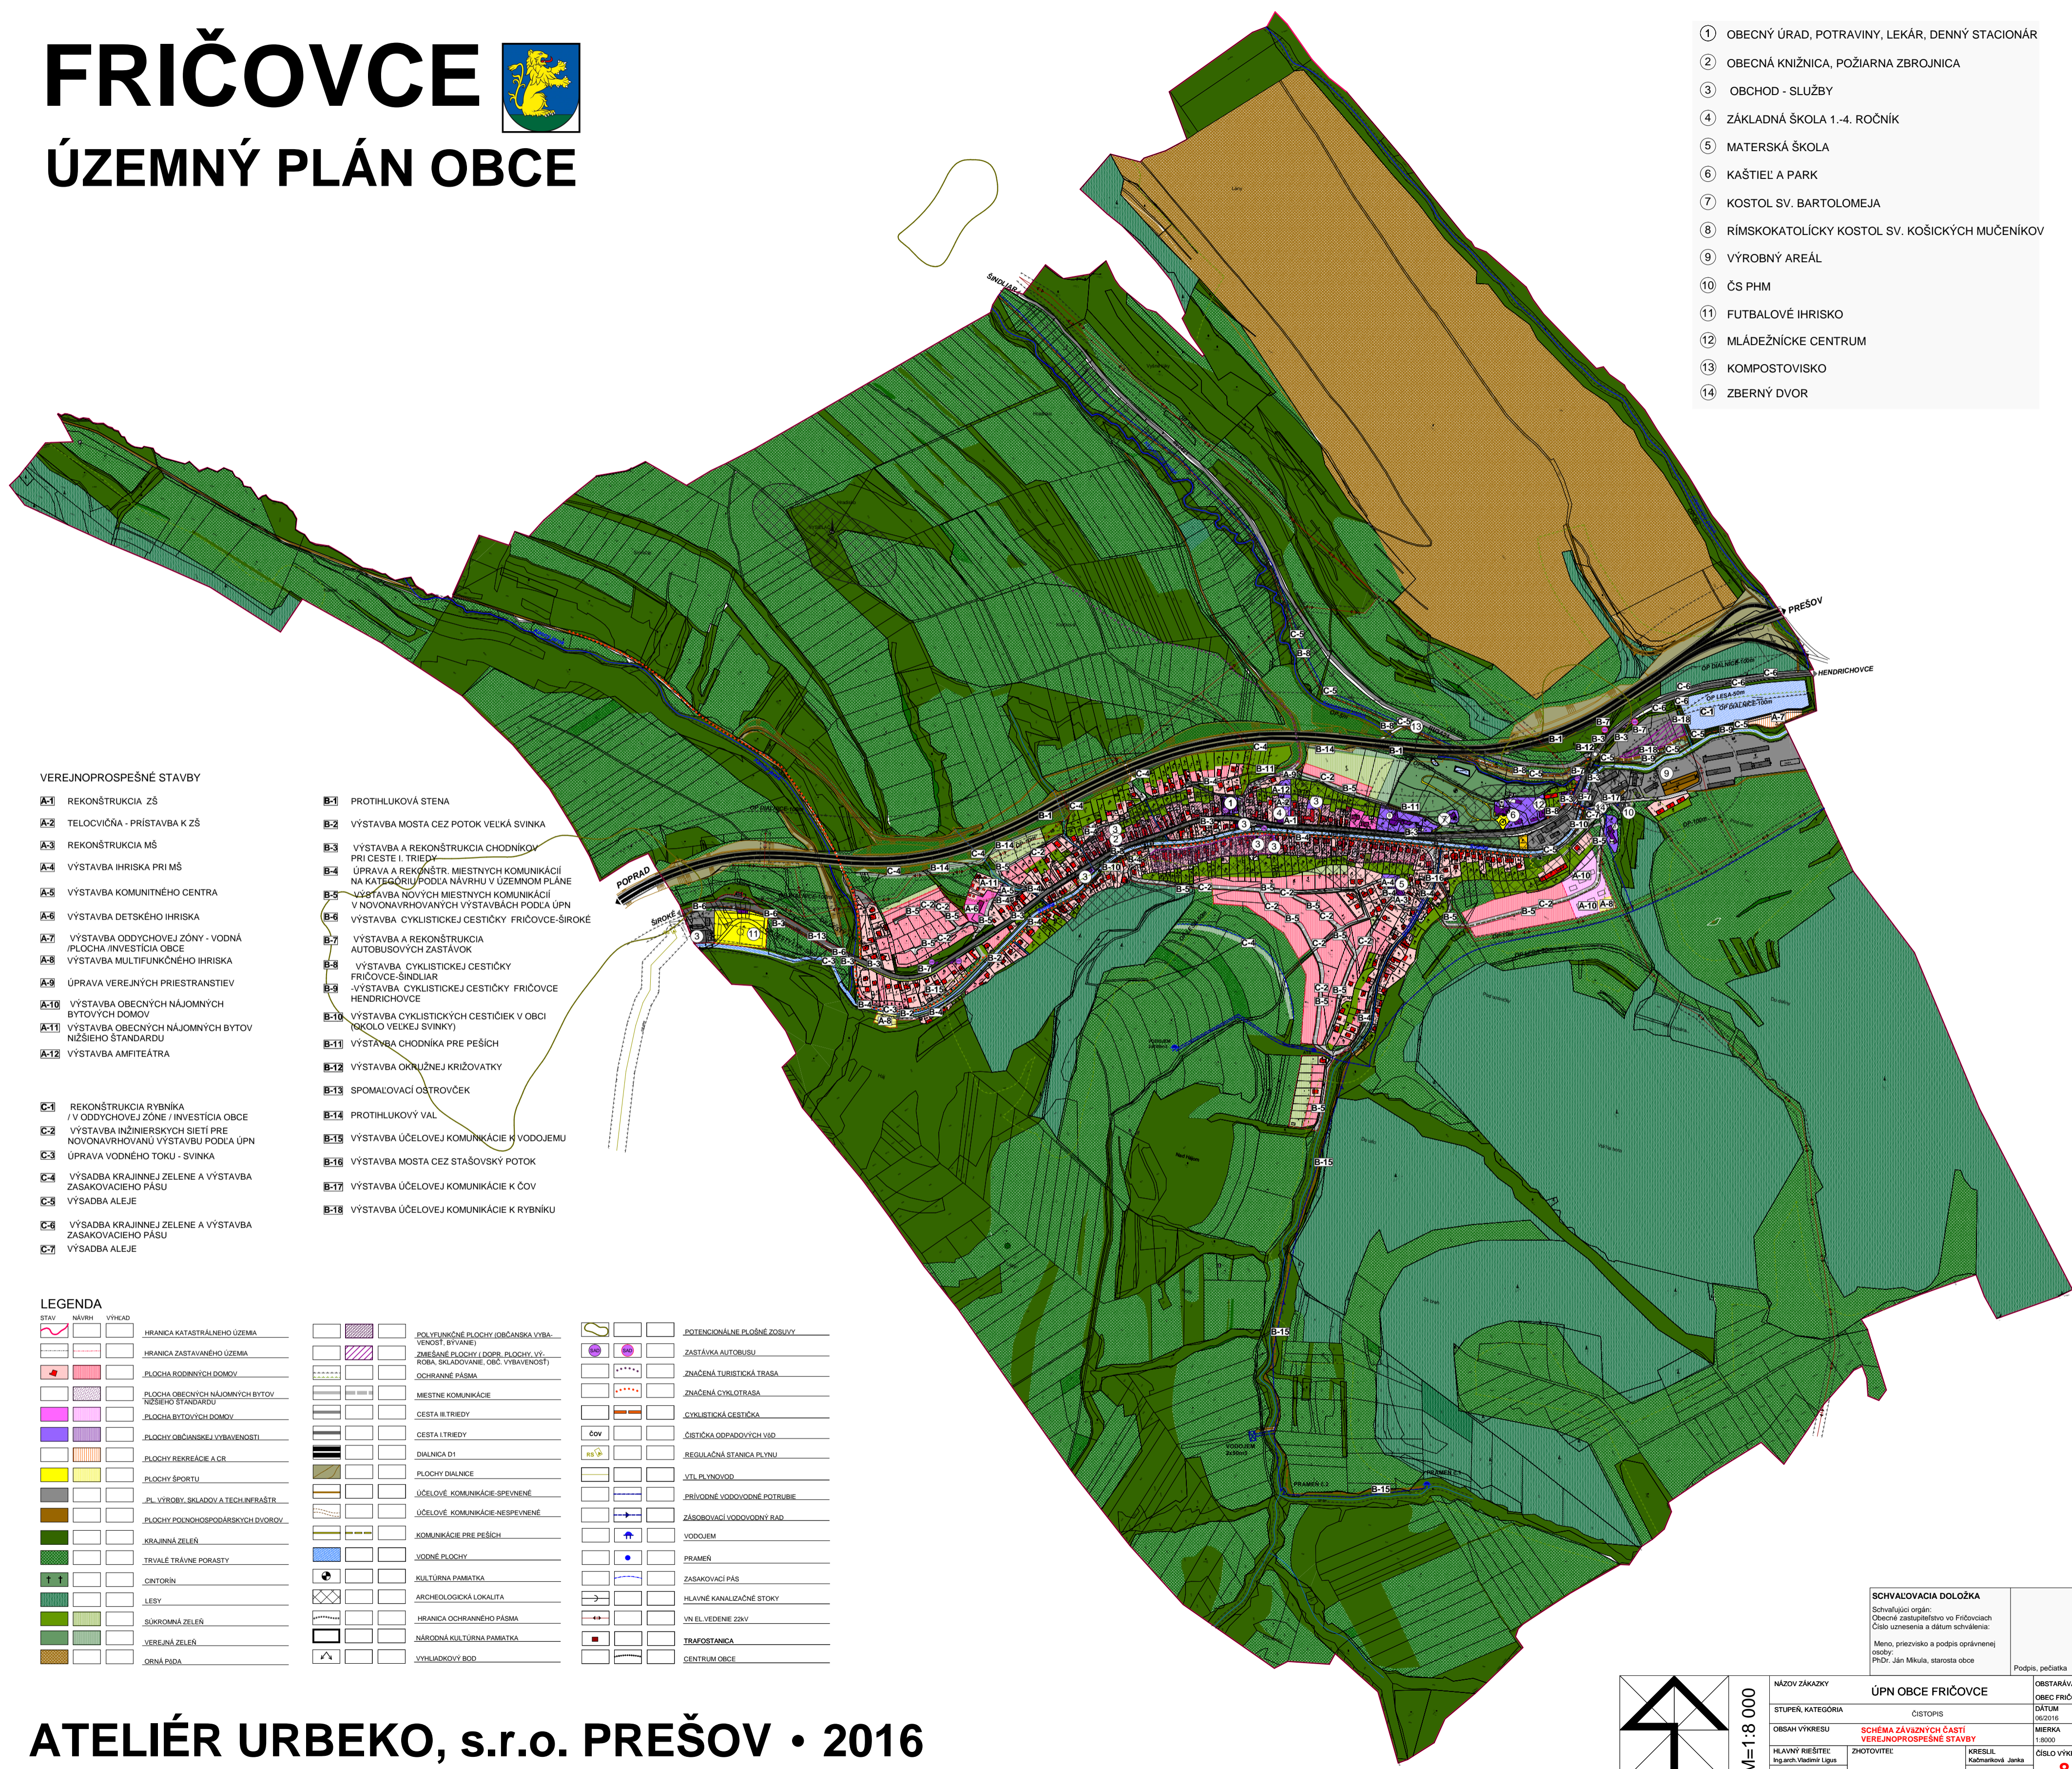

ÚZEMNÝ PLÁN OBCE

- 1 OBECNÝ ÚRAD, POTRAVINY, LEKÁR, DENNÝ STACIONÁR
- 2 OBECNÁ KNIŽNICA, POŽIARNA ZBROJNICA
- 3 OBCHOD - SLUŽBY
- 4 ZÁKLADNÁ ŠKOLA 1.-4. ROČNÍK
- 5 MATERSKÁ ŠKOLA
- 6 KAŠTIEĽ A PARK
- 7 KOSTOL SV. BARTOLOMEJA
- 8 RÍMSKOKATOLICKÝ KOSTOL SV. KOŠICKÝCH MUČENÍKOV
- 9 VÝROBNÝ AREÁL
- 10 ČS PHM
- 11 FUTBALOVÉ IHRISKO
- 12 MLÁDEŽNÍCKE CENTRUM
- 13 KOMPOSTOVIŠKO
- 14 ZBERNÝ DVOR



VEREJNOPROSPEŠNÉ STAVBY

- | | |
|-------------|--|
| A-1 | REKONŠTRUKCIA ZŠ |
| A-2 | TELOCVIČNA - PRÍSTAVKA K ZŠ |
| A-3 | REKONŠTRUKCIA MŠ |
| A-4 | VÝSTAVBA IHRISKA PRI MŠ |
| A-5 | VÝSTAVBA KOMUNITNÉHO CENTRA |
| A-6 | VÝSTAVBA DETSKÉHO IHRISKA |
| A-7 | VÝSTAVBA ODDYCHOVEJ ZÓNY - VODNÁ PLOCHA /INVESTICIA OBCE |
| A-8 | VÝSTAVBA MULTIFUNKČNÉHO IHRISKA |
| A-9 | ÚPRAVA VEREJNÝCH PRIESTRANSTVÍ |
| A-10 | VÝSTAVBA OBECNÝCH NÁJOMNÝCH BYTOVÝCH DOMOV |
| A-11 | VÝSTAVBA OBECNÝCH NÁJOMNÝCH BYTOV NÍŽŠIEHO ŠTANDARDU |
| A-12 | VÝSTAVBA AMFITEÁTRA |
| C-1 | REKONŠTRUKCIA RYBNÍKA / V ODDYCHOVEJ ZÓNE / INVESTICIA OBCE |
| C-2 | VÝSTAVBA INŽINIERSKÝCH SIETÍ PRE NOVONAVRHOVANÚ VÝSTAVBU PODĽA ÚPN |
| C-3 | ÚPRAVA VODNEHO TOKU - SVINKA |
| C-4 | VÝSADBA KRAJINNEJ ZELENE A VÝSTAVBA ZASAKOVACIEHO PÁSU |
| C-5 | VÝSADBA ALEJE |
| C-6 | VÝSADBA KRAJINNEJ ZELENE A VÝSTAVBA ZASAKOVACIEHO PÁSU |
| C-7 | VÝSADBA ALEJE |

- | | |
|-------------|--|
| B-1 | PROTIHLUKOVÁ STENA |
| B-2 | VÝSTAVBA MOSTA CEZ POTOK VEĽKÁ SVINKA |
| B-3 | VÝSTAVBA A REKONŠTRUKCIA CHODNÍKOV PRI CESTE I. TRIEDY |
| B-4 | ÚPRAVA A REKONŠTR. MIESTNYCH KOMUNIKÁCIÍ NA KATEGÓRIU PODĽA NÁVRHU V ÚZEMNOM PLÁNE |
| B-5 | VÝSTAVBA NOVÝCH MIESTNYCH KOMUNIKÁCIÍ V NOVONAVRHOVANÝCH VÝSTAVBÁCH PODĽA ÚPN |
| B-6 | VÝSTAVBA CYKLISTICKEJ CESTIČKY FRIČOVCE-ŠIROKÉ |
| B-7 | VÝSTAVBA A REKONŠTRUKCIA AUTOBUSOVÝCH ZASTÁVOK |
| B-8 | VÝSTAVBA CYKLISTICKEJ CESTIČKY FRIČOVCE-SINDLIAR |
| B-9 | VÝSTAVBA CYKLISTICKEJ CESTIČKY FRIČOVCE HENDRICHOVCE |
| B-10 | VÝSTAVBA CYKLISTICKÝCH CESTIČIEK V OBCI (KOLO VEĽKEJ SVINKY) |
| B-11 | VÝSTAVBA CHODNÍKA PRE PEŠÍCH |
| B-12 | VÝSTAVBA OKRUŽNEJ KRIŽOVATKY |
| B-13 | SPOMALOVAČÍ OSTROVČEK |
| B-14 | PROTIHLUKOVÝ VAL |
| B-15 | VÝSTAVBA ÚČELOVEJ KOMUNIKÁCIE K VODOJEMU |
| B-16 | VÝSTAVBA MOSTA CEZ STAŠOVSKÝ POTOK |
| B-17 | VÝSTAVBA ÚČELOVEJ KOMUNIKÁCIE K ČOV |
| B-18 | VÝSTAVBA ÚČELOVEJ KOMUNIKÁCIE K RYBNÍKU |

LEGENDA

STAV	NÁVRH	VÝHED			
			HRANICA KATASTRÁLNEHO ÚZEMIA		POLYFUNKČNÉ PLOCHY (OBČANSKÁ VYBAVENOSŤ, BYTAVNÉ)
			HRANICA ZASTAVANÉHO ÚZEMIA		ZMIEŠANÉ PLOCHY (DOPR. PLOCHY, VÝROBA, SKLADOVANIE, OBC. VYBAVENOSŤ)
			PLOCHA RODINNÝCH DOMOV		OCHRANNÉ PÁSMA
			PLOCHA OBECNÝCH NÁJOMNÝCH BYTOV NÍŽŠIEHO ŠTANDARDU		MIESTNE KOMUNIKÁCIE
			PLOCHA BYTOVÝCH DOMOV		CESTA III. TRIEDY
			PLOCHA OBČANSKEJ VYBAVENOSTI		CESTA II. TRIEDY
			PLOCHA REKREÁCIE A CR		PLOCHY DIALNICE
			PLOCHY ŠPORTU		ÚČELOVÉ KOMUNIKÁCIE-SPLENENÉ
			PL. VÝROBY, SKLADOV. A TECH. INFRAŠTR.		ÚČELOVÉ KOMUNIKÁCIE-NESPLENENÉ
			PLOCHY POJHOHOSPODÁRSKÝCH DVOROV		KOMUNIKÁCIE PRE PEŠÍCH
			KRAJINNÁ ZELEŇ		VODNÉ PLOCHY
			TRVALÉ TRÁVNE PORASTY		KULTÚRNE PAMÄTKA
			CINTORÍN		ARCHEOLOGICKÁ LOKALITA
			LESY		HRANICA OCHRANNÉHO PÁSM
			SÚKROMNÁ ZELEŇ		NÁRODNÁ KULTÚRNE PAMÄTKA
			VEREJNÁ ZELEŇ		VÝHLADKOVÝ BOD
			ORNÁ PÁDA		
					POTENCIÁLNE PLOŠNÉ ZOSILY
					ZASTÁVKA AUTOBUSU
					ZNAČENÁ TURISTICKÁ TRASA
					ZNAČENÁ CYKLOTRASA
					CYKLISTICKÁ CESTIČKA
					ČISTÍTKA ODPADOVÝCH VÍD
					REGULAČNÁ STANICA PLYNU
					VTL PLYNOVOD
					PRÍVODNÉ VODOVODNÉ POTRUBIE
					ZÁSOBOVACÍ VODOVODNÝ RÁD
					VODOJEM
					PRAMEŇ
					ZASAKOVACÍ PÁS
					HLAVNÉ KANALIZAČNÉ STOKY
					VN. EL. VEDENÉ ZKV
					TRAFOSTANICA
					CENTRUM OBCE

SCHVALOVACIA DOLOŽKA

Schvaľujúci orgán:
Obecné zastupiteľstvo vo Fričovciach
Číslo uznesenia a dátum schválenia:
Meno, priezvisko a podpis oprávnenej osoby:
PhDr. Ján Mikula, starosta obce

Podpis, pečiatka

ÚPN OBCE FRIČOVCE

NÁZOV ZÁKAZY	OBSTARÁVATEĽ
STUPEŇ, KATEGÓRIA	OBEC FRIČOVCE
ČISTOPIS	DÁTUM
06/2016	MIERKA
1:8000	ČÍSLO VÝKRESU
8	

