

FRIČOVCE



ÚZEMNÝ PLÁN OBCE

- 1 OBECNÝ ÚRAD, POTRAVINY, LEKÁR, DENNÝ STACIONÁR
- 2 OBECNÁ KNIŽNICA, POŽIARNA ZBROJNICA
- 3 OBCHOD - SLUŽBY
- 4 ZÁKLADNÁ ŠKOLA 1.-4. ROČNÍK
- 5 MATERSKÁ ŠKOLA
- 6 KAŠTIEĽ A PARK
- 7 KOSTOL SV. BARTOLOMEJA
- 8 RÍMSKOKATOLICKÝ KOSTOL SV. KOŠICKÝCH MUČENÍKOV
- 9 VÝROBNÝ AREÁL
- 10 ČS PHM
- 11 FUTBALOVÉ IHRISKO
- 12 MLÁDEŽNÍCKE CENTRUM

VEREJNOPROSPESNÉ STAVBY:


- A-1 REKONŠTRUKCIA ZŠ
- A-2 TELOCVIČNA - PRÍSTAVBA K ZŠ
- A-3 REKONŠTRUKCIA MŠ
- A-4 VÝSTAVBA IHRISKA PRI MŠ
- A-5 VÝSTAVBA KOMUNITNÉHO CENTRA
- A-6 VÝSTAVBA DETSKÉHO IHRISKA
- A-7 VÝSTAVBA ODDYCHOVEJ ZÓNY - VODNÁ PLOCHA /INVESTÍCIA OBCE/
- A-8 VÝSTAVBA MULTIFUNKČNÉHO IHRISKA
- A-9 ÚPRAVA VEREJNÝCH PRIESTRANSTVÍ
- A-10 VÝSTAVBA OBECNÝCH NÁJOMNÝCH BYTOVÝCH DOMOV
- A-11 VÝSTAVBA OBECNÝCH NÁJOMNÝCH BYTOV NIŽŠIEHO ŠTANDARDU
- A-12 VÝSTAVBA AMFITEÁTRA
- B-10 VÝSTAVBA CYKLISTICKÝCH CESTÍČEK V OBCI (OKOLO VEĽKEJ SVINKY)
- B-11 VÝSTAVBA CHODNÍKA PRE PEŠÍCH
- B-12 VÝSTAVBA OKRUŽNEJ KRIŽOVATKY
- B-13 SPOMALOVAČÍ OSTROVČEK
- B-14 PROTIHLUKOVÝ VAL
- B-15 VÝSTAVBA ÚČELOVEJ KOMUNIKÁCIE K VODOJEMU
- B-16 VÝSTAVBA MOSTA CEZ STAŠOVSKÝ POTOK
- B-17 VÝSTAVBA ÚČELOVEJ KOMUNIKÁCIE K ČOV
- B-18 VÝSTAVBA ÚČELOVEJ KOMUNIKÁCIE K RYBNÍKU


- B-1 PROTIHLUKOVÁ STENA
- B-2 VÝSTAVBA MOSTA CEZ POTOK VEĽKÁ SVINKA
- B-3 VÝSTAVBA A REKONŠTRUKCIA CHODNÍKOV PRI CESTE I. TRIEDY
- B-4 ÚPRAVA A REKONŠTR. MIESTNYCH KOMUNIKÁCIÍ NA KATEGÓRIU POPLA NÁVRHU V ÚZEMNOM PLÁNE
- B-5 VÝSTAVBA NOVÝCH MIESTNYCH KOMUNIKÁCIÍ V NOVONAVRHOVANÝCH VÝSTAVBÁCH PODĽA ÚPN
- B-6 VÝSTAVBA CYKLISTICKEJ CESTIČKY FRIČOVCE-SIROKÉ
- B-7 VÝSTAVBA A REKONŠTRUKCIA AUTOBUSOVÝCH ZASTÁVK
- B-8 VÝSTAVBA CYKLISTICKEJ CESTIČKY FRIČOVCE-SINDLIAR
- B-9 VÝSTAVBA CYKLISTICKEJ CESTIČKY FRIČOVCE-HENDRICHOVCE
- C-1 REKONŠTRUKCIA RYBNÍKA V ODDYCHOVEJ ZÓNE /INVESTÍCIA OBCE /
- C-2 VÝSTAVBA INŽINIERSKÝCH SIETÍ PRE NOVONAVRHOVANÚ VÝSTAVBU PODĽA ÚPN
- C-3 ÚPRAVA VODNÉHO TOKU - VEĽKÁ SVINKA
- C-4 VÝSADBA KRAJINNEJ ZELENE A VÝSTAVBA ZASAKOVACIEHO PÁSU
- C-5 VÝSADBA ALEJE

- L**
- | | | | |
|------|-------|--------|----------------------------------------------------|
| PRÁV | NÁVRH | VÝHĽAD | |
| G | | | HRANICA KATASTRÁLNEHO ÚZEMIA |
| E | | | HRANICA ZASTAVANÉHO ÚZEMIA |
| N | | | PLOCHA RODINNÝCH DOMOV |
| D | | | PLOCHA OBECNÝCH NÁJOMNÝCH BYTOV NIŽŠIEHO ŠTANDARDU |
| A | | | PLOCHA BYTOVÝCH DOMOV |
| | | | PLOCHY OBYČIANSKEJ VYBAVENOSTI |
| | | | PLOCHY REKREÁCIE A ČR |
| | | | PLOCHY ŠPORTU |
| | | | PL. VÝROBY, SKLADOV A TECH. INFRAŠTR. |
| | | | PLOCHY POĽNOHOSPODÁRSKÝCH DVOROV |
| | | | KRAJINNÁ ZELEN |
| | | | TRVALÉ TRÁVNE PORASTY |
| | | | CINTORÍN |
| | | | LESY |
| | | | SÚKROMNÁ ZELEN |
| | | | VEREJNÁ ZELEN |
| | | | ORNÁ PÁDA |

- | | | | |
|--|--|--|-------------------------------------------------------------------------|
| | | | POLYFUNKČNÉ PLOCHY (DOPR. PLOCHY, VÝROBA, SKLADOVANIE, OBC. VYBAVENOSŤ) |
| | | | OCHRANNÉ PÁSMA |
| | | | CESTA III. TRIEDY |
| | | | CESTA I. TRIEDY |
| | | | DIALNICA D1 |
| | | | PLOCHY DIALNICE |
| | | | ÚČELOVÉ KOMUNIKÁCIE-SPEVNENÉ |
| | | | ÚČELOVÉ KOMUNIKÁCIE-NEspevnENÉ |
| | | | KOMUNIKÁCIE PRE PEŠÍCH |
| | | | VODNÉ PLOCHY |
| | | | KULTÚRNA PAMiatKA |
| | | | ARCHEOLOGICKÁ LOKALITA |
| | | | HRANICA OCHRANENÉHO PÁSM |
| | | | NÁRODNÁ KULTÚRNA PAMiatKA |
| | | | VYHLADKOVÝ BOD |
| | | | POTENCIÁLNE PLOŠNÉ ZOSLUVY |

- | | | |
|-----|--|----------------------------------------|
| | | ZASTÁVKA AUTOBUSU |
| | | ZNAČENÁ TURISTICKÁ TRASA |
| | | ZNAČENÁ CYKLOTRASA |
| | | CYKLISTICKÁ CESTIČKA |
| čov | | ČISTIČKA ODPADOVÝCH VOD |
| ra | | REGULAČNÁ STANICA PLYNU |
| | | VTL PLYNOVOD |
| | | DLAŽDIČOVÉ PRÍVODNÉ VODOVODNÉ POTRUBIE |
| | | ZÁSOBOVACÍ VODOVODNÝ RAD |
| | | VODOJEM |
| | | PRAMEŇ |
| | | ZASAKOVACÍ PÁS |
| | | HLAVNÉ KANALIZAČNÉ STOKY |
| | | VN. EL. VEDENIE 22kV |
| | | TRAFOSTANICA |
| | | CENTRUM OBCE |

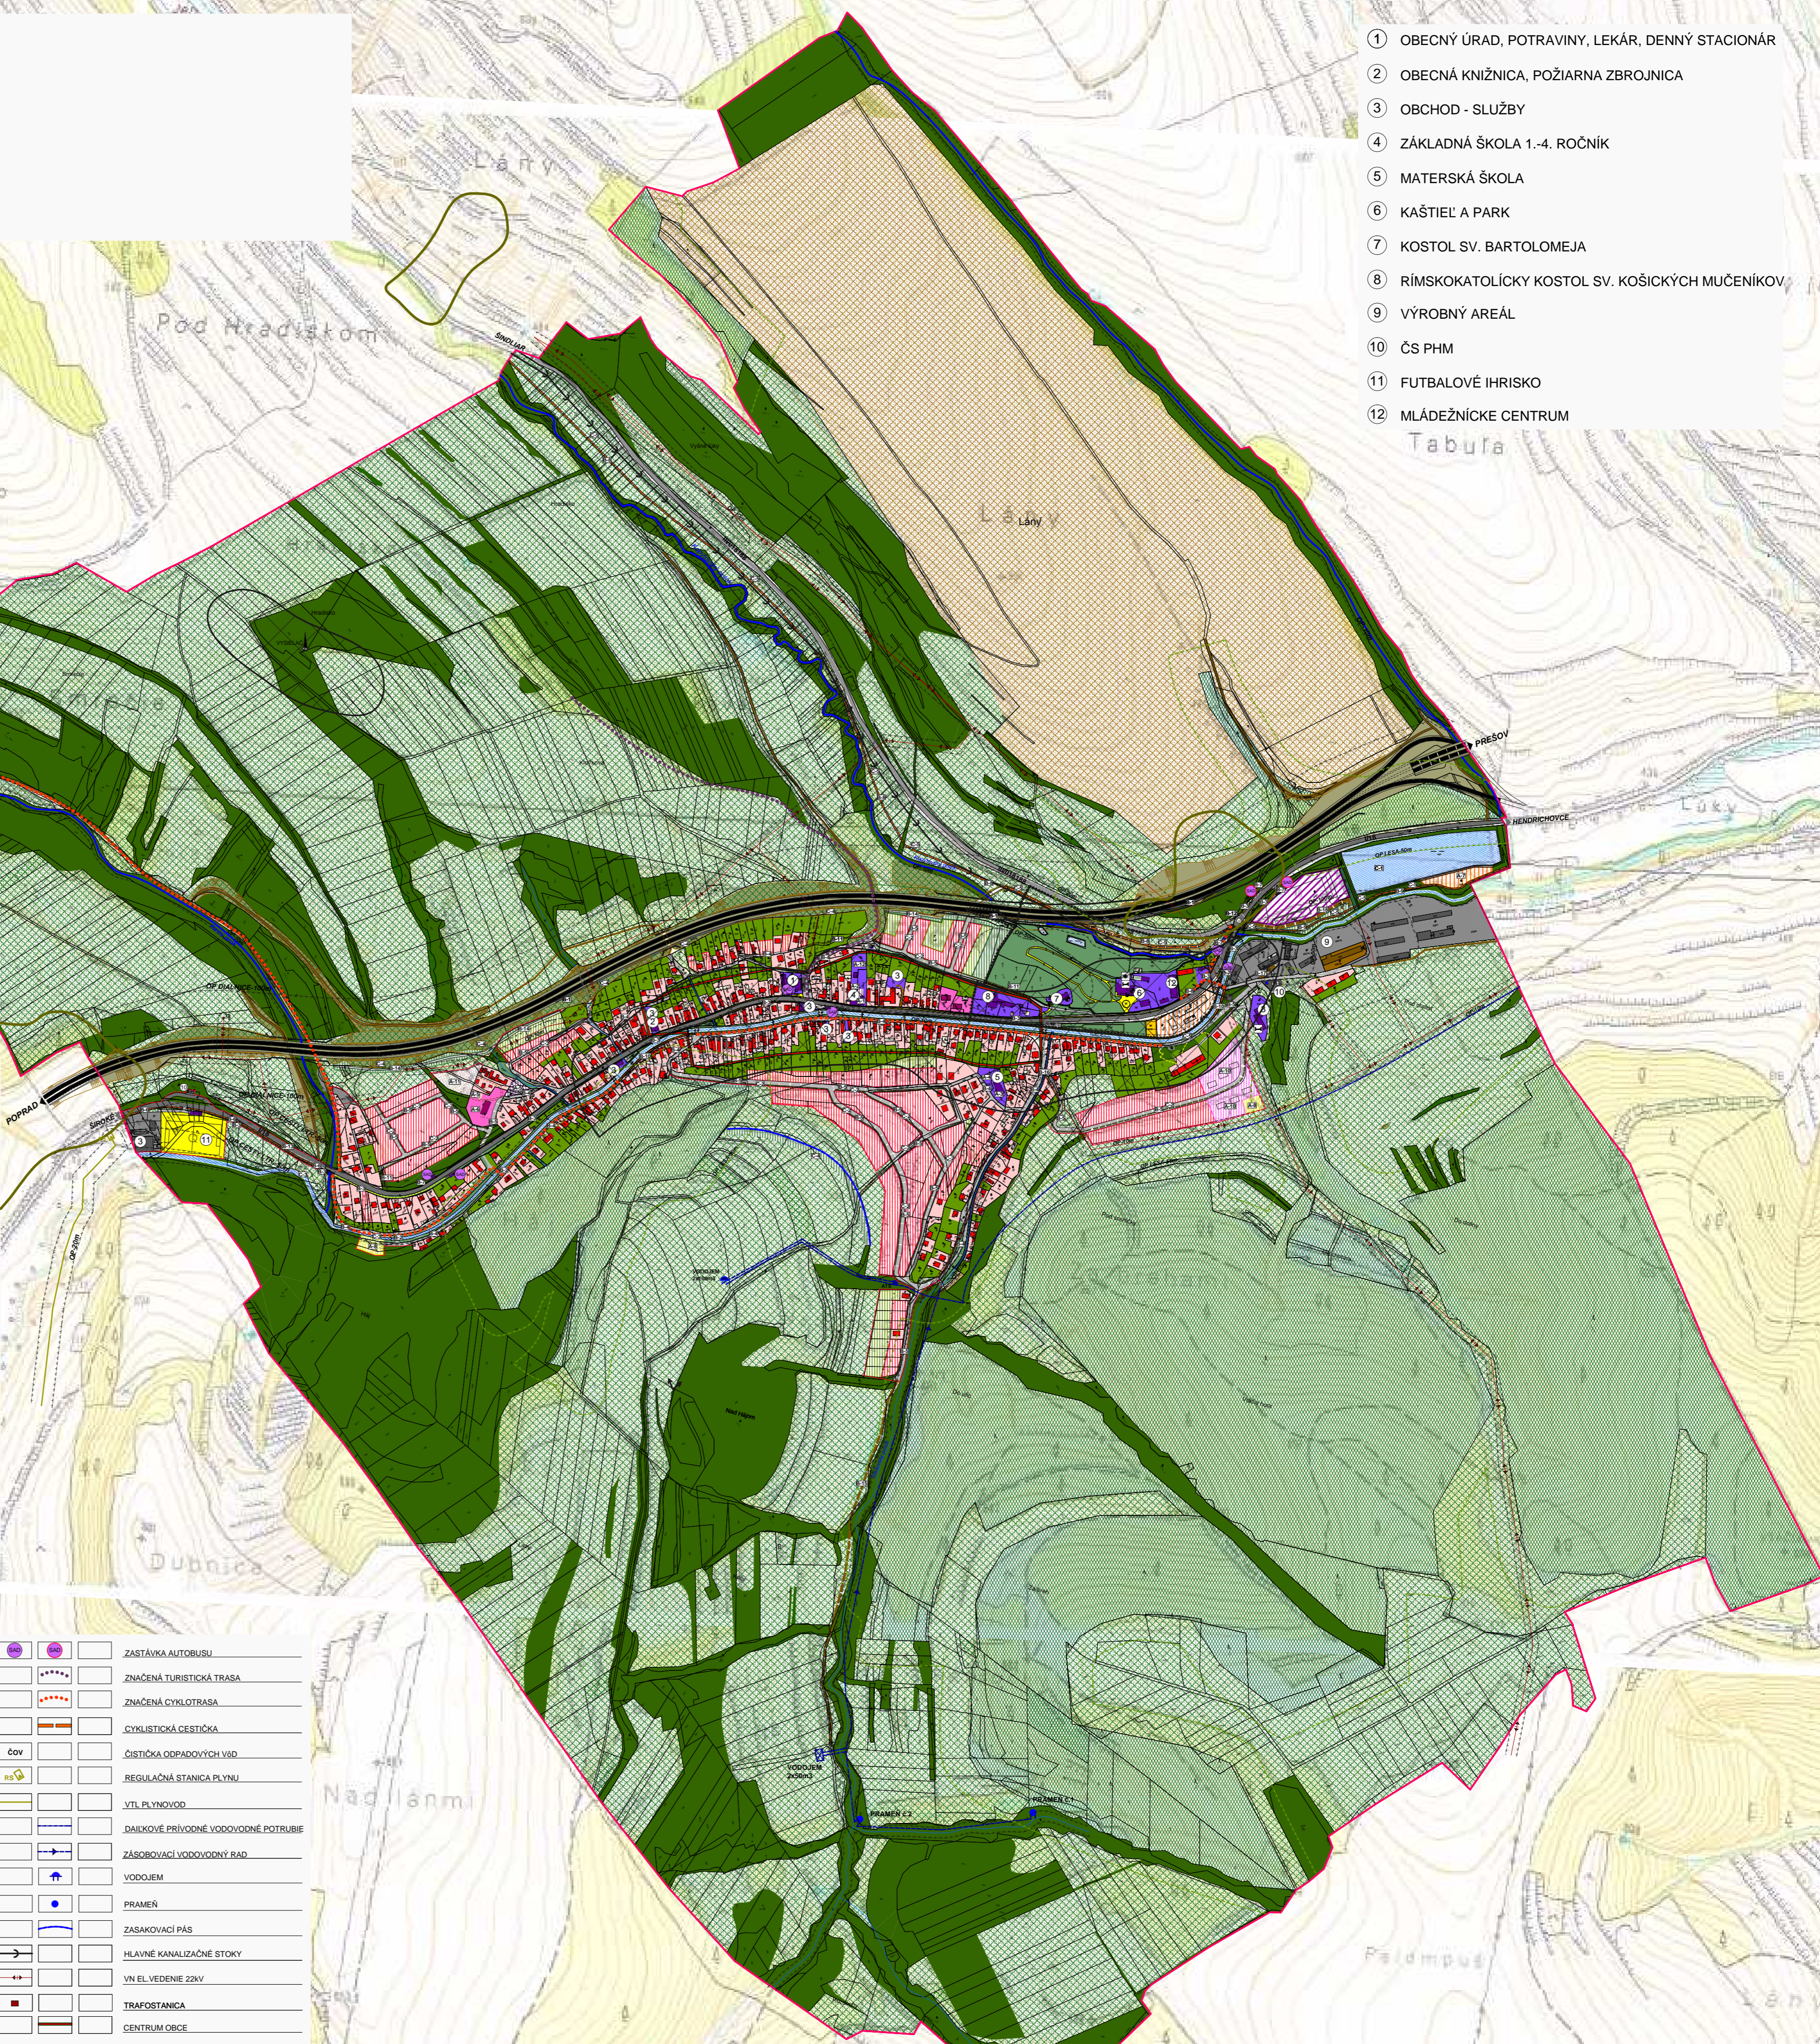

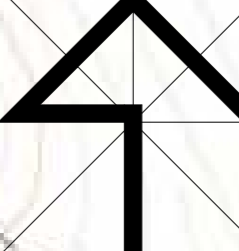

M=1:5 000

NÁZOV ZÁKAZKY
STUPEŇ, KATEGÓRIA

ÚPN OBCE FRIČOVCE
NÁVRH

OBŠAH VÝKRESU
KOMPLEXNÝ URBANISTICKÝ NÁVRH
RIEŠENÉHO ÚZEMIA OBCE

HLAVNÝ RIEŠITEĽ
Ing. arch. Vladimír Logaš

ZHOTOVITEĽ
KRESLIL
Kollárova Janka

OBSTARÁVATEĽ
OBEC FRIČOVCE

DÁTUM
09 / 2013

MIERKA
1 : 5 000

ČÍSLO VÝKRESU
2