


FRIČOVCE

ÚZEMNÝ PLÁN OBCE

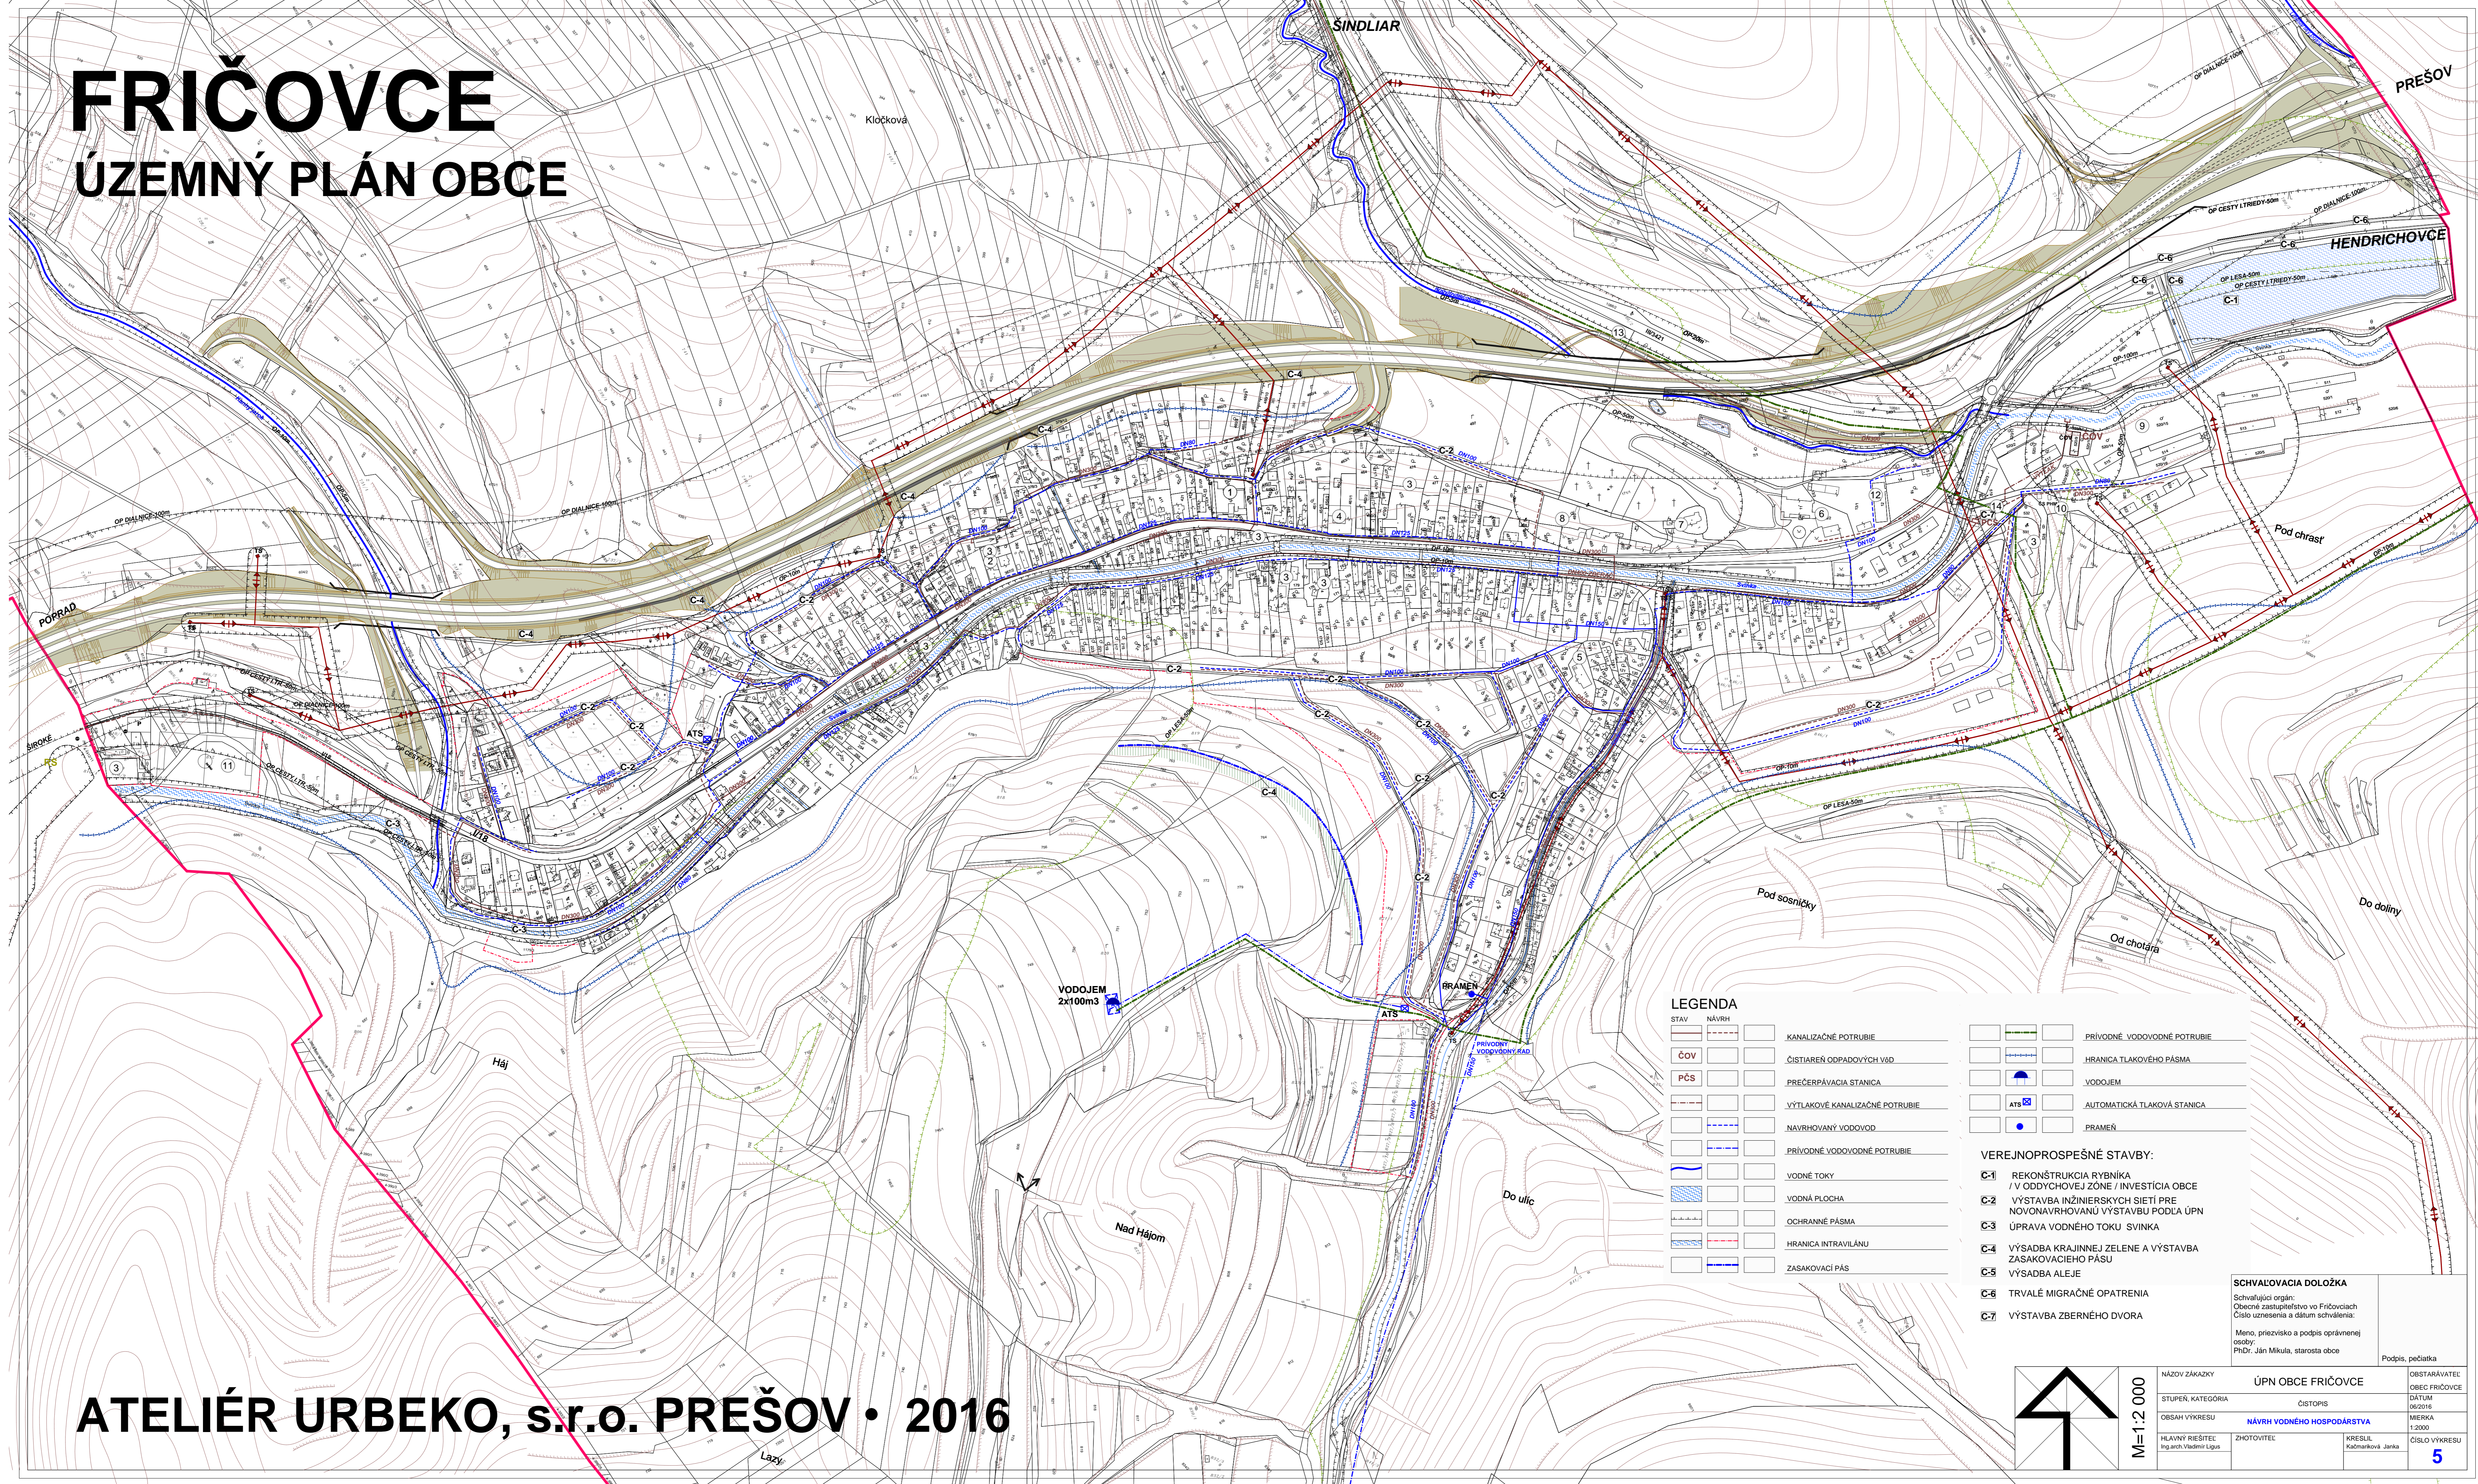

STAV	NÁVRH		
[Symbol]	[Symbol]	KANALIZAČNÉ POTRUBIE	PRÍVODNÉ VODOVODNÉ POTRUBIE
[Symbol]	[Symbol]	ČOV	ČISTIAREŇ ODPADOVÝCH VŮD
[Symbol]	[Symbol]	PČS	PRÉČERPÁVACIA STANICA
[Symbol]	[Symbol]	[Symbol]	VÝTLAKOVÉ KANALIZAČNÉ POTRUBIE
[Symbol]	[Symbol]	[Symbol]	NAVROHOVANÝ VODOVOD
[Symbol]	[Symbol]	[Symbol]	PRÍVODNÉ VODOVODNÉ POTRUBIE
[Symbol]	[Symbol]	[Symbol]	VODNÉ TOKY
[Symbol]	[Symbol]	[Symbol]	VODNÁ PLOCHA
[Symbol]	[Symbol]	[Symbol]	OCHRANNÉ PÁSMA
[Symbol]	[Symbol]	[Symbol]	HRANICA INTRAVILÁNU
[Symbol]	[Symbol]	[Symbol]	ZASAKOVACÍ PÁS
[Symbol]	[Symbol]	[Symbol]	HRANICA TLAKOVÉHO PÁSM
[Symbol]	[Symbol]	[Symbol]	VODOJEM
[Symbol]	[Symbol]	[Symbol]	ATS
[Symbol]	[Symbol]	[Symbol]	AUTOMATICKÁ TLAKOVÁ STANICA
[Symbol]	[Symbol]	[Symbol]	PRAMEŇ

VEREJNOPROSPEŠNÉ STAVBY:

- C-1 REKONŠTRUKCIA RYBNÍKA / V ODDYCHOVEJ ZÓNE / INVESTÍCIA OBCE
- C-2 VÝSTAVBA INŽINIERSKÝCH SIETÍ PRE NOVONAVROHOVANÚ VÝSTAVBU PODLA ÚPN
- C-3 ÚPRAVA VODNÉHO TOKU SVINKA
- C-4 VÝSADBA KRAJINNEJ ZELENE A VÝSTAVBA ZASAKOVACIEHO PÁSU
- C-5 VÝSADBA ALEJE
- C-6 TRVALÉ MIGRAČNÉ OPATRENIA
- C-7 VÝSTAVBA ZBERNÉHO DVORA

SCHVALOVACIA DOLOŽKA
 Schvaľujúci orgán:
 Obecné zastupiteľstvo vo Fričovciach
 Číslo uznesenia a dátum schválenia:
 Meno, priezvisko a podpis oprávnenej osoby:
 PhDr. Ján Mikula, starosta obce

NÁZOV ZÁKAZY	ÚPN OBCE FRIČOVCE	OBSTARÁVATEĽ	OBEC FRIČOVCE
STUPEŇ, KATEGÓRIA	ČISTOPIS	DÁTUM	06/2016
OBSAH VÝKRESU	NÁVRH VODNÉHO HOSPODÁRSTVA	MIERKA	1:2000
HLAVNÝ RIEŠITEĽ	ZHOTOVITEĽ	KRESLIL	ČÍSLO VÝKRESU
Ing.arch. Vladimír Lopus		Kadmarová Janka	5