


FRIČOVCE

ÚZEMNÝ PLÁN OBCE

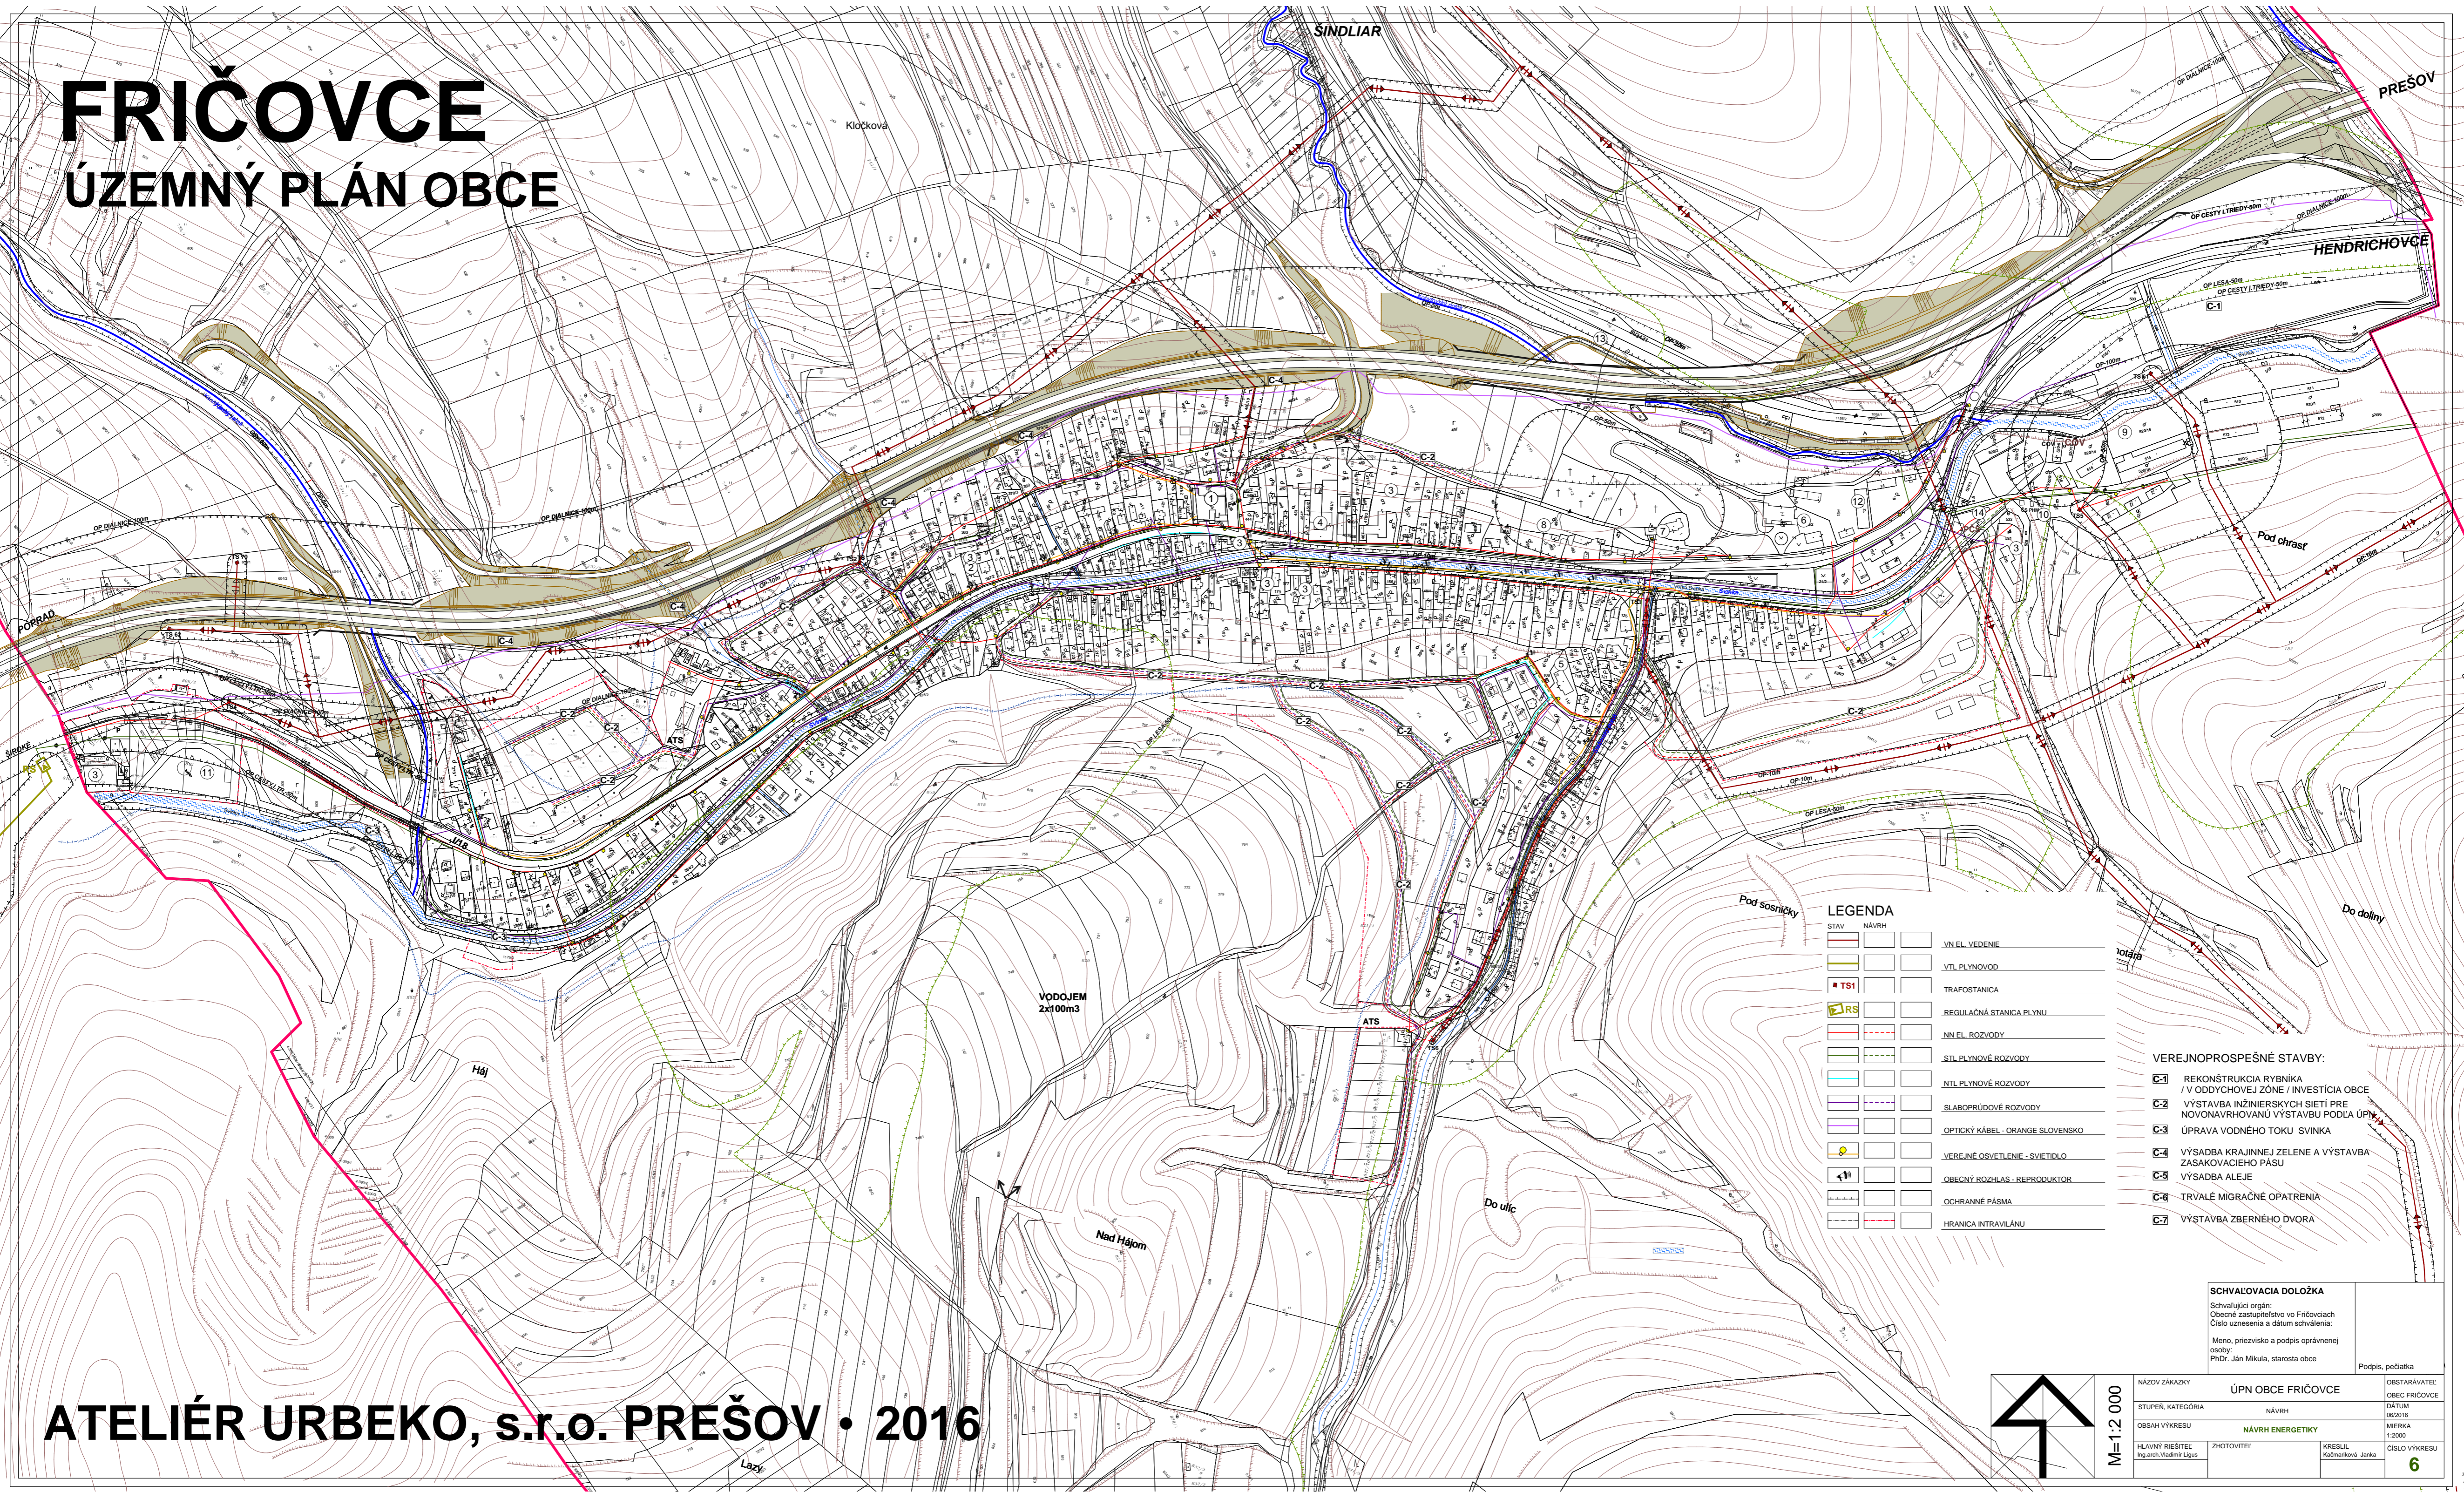


LEGENDA

STAV	NÁVRH	OPIS
[Red line]	[Red line]	VN. EL. VEDENIE
[Yellow line]	[Yellow line]	VTL PLYNOVOD
[Red square]	[Red square]	TRAFOSTANICA
[Green square]	[Green square]	REGULAČNÁ STANICA PLYNU
[Red dashed line]	[Red dashed line]	NN EL. ROZVODY
[Blue dashed line]	[Blue dashed line]	STL PLYNOVÉ ROZVODY
[Cyan dashed line]	[Cyan dashed line]	NTL PLYNOVÉ ROZVODY
[Purple dashed line]	[Purple dashed line]	SLABOPRÚDOVÉ ROZVODY
[Orange dashed line]	[Orange dashed line]	OPTICKÝ KÁBEL - ORANGE SLOVENSKO
[Yellow circle]	[Yellow circle]	VEREJNÉ OSVETLENIE - SVIETIDLO
[Speaker icon]	[Speaker icon]	OBECNÝ ROZHLAS - REPRODUKTOR
[Dashed line]	[Dashed line]	OCHRANNÉ PÁSMA
[Dashed line]	[Dashed line]	HRANICA INTRAVILANU

- VEREJNOPROSPEŠNÉ STAVBY:**
- C-1** REKONŠTRUKCIA RYBNÍKA / V ODDYCHOVEJ ZÓNE / INVESTÍCIA OBCE
 - C-2** VÝSTAVBA INŽINIERSKÝCH SIETÍ PRE NOVONAVRHOVANÚ VÝSTAVBU PODLA ÚPK
 - C-3** ÚPRAVA VODNEHO TOKU SVINKA
 - C-4** VÝSADBA KRAJINEJ ZELENE A VÝSTAVBA ZASAKOVACIEHO PÁSU
 - C-5** VÝSADBA ALEJE
 - C-6** TRVALÉ MIGRAČNÉ OPATRENIA
 - C-7** VÝSTAVBA ZBERNEJ DVORA

SCHVALOVACIA DOLOŽKA
 Schválajúci orgán:
 Obecné zastupiteľstvo vo Fričovciach
 Číslo uznesenia a dátum schválenia:
 Meno, priezvisko a podpis oprávnenej osoby:
 PhD. Ján Mikula, starosta obce

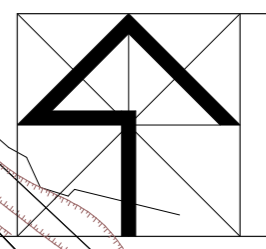

M=1:2 000

ATELIÉR URBEKO, s.r.o. PREŠOV • 2016

NÁZOV ZÁKAZY	ÚPN OBCE FRIČOVCE	OBSTARÁVATEL	OBEC FRIČOVCE
STUPEŇ, KATEGÓRIA	NÁVRH	DATUM	09/2016
OBSAH VÝKRESU	NÁVRH ENERGETIKY	MIERKA	1:2000
HLAVNÝ RIEŠITEĽ	ZHOTOVITEĽ	KREBIL	Kočmarčík Jarka
		OBŠLO VÝKRESU	6