



FRIČOVCE

ÚZEMNÝ PLÁN OBCE

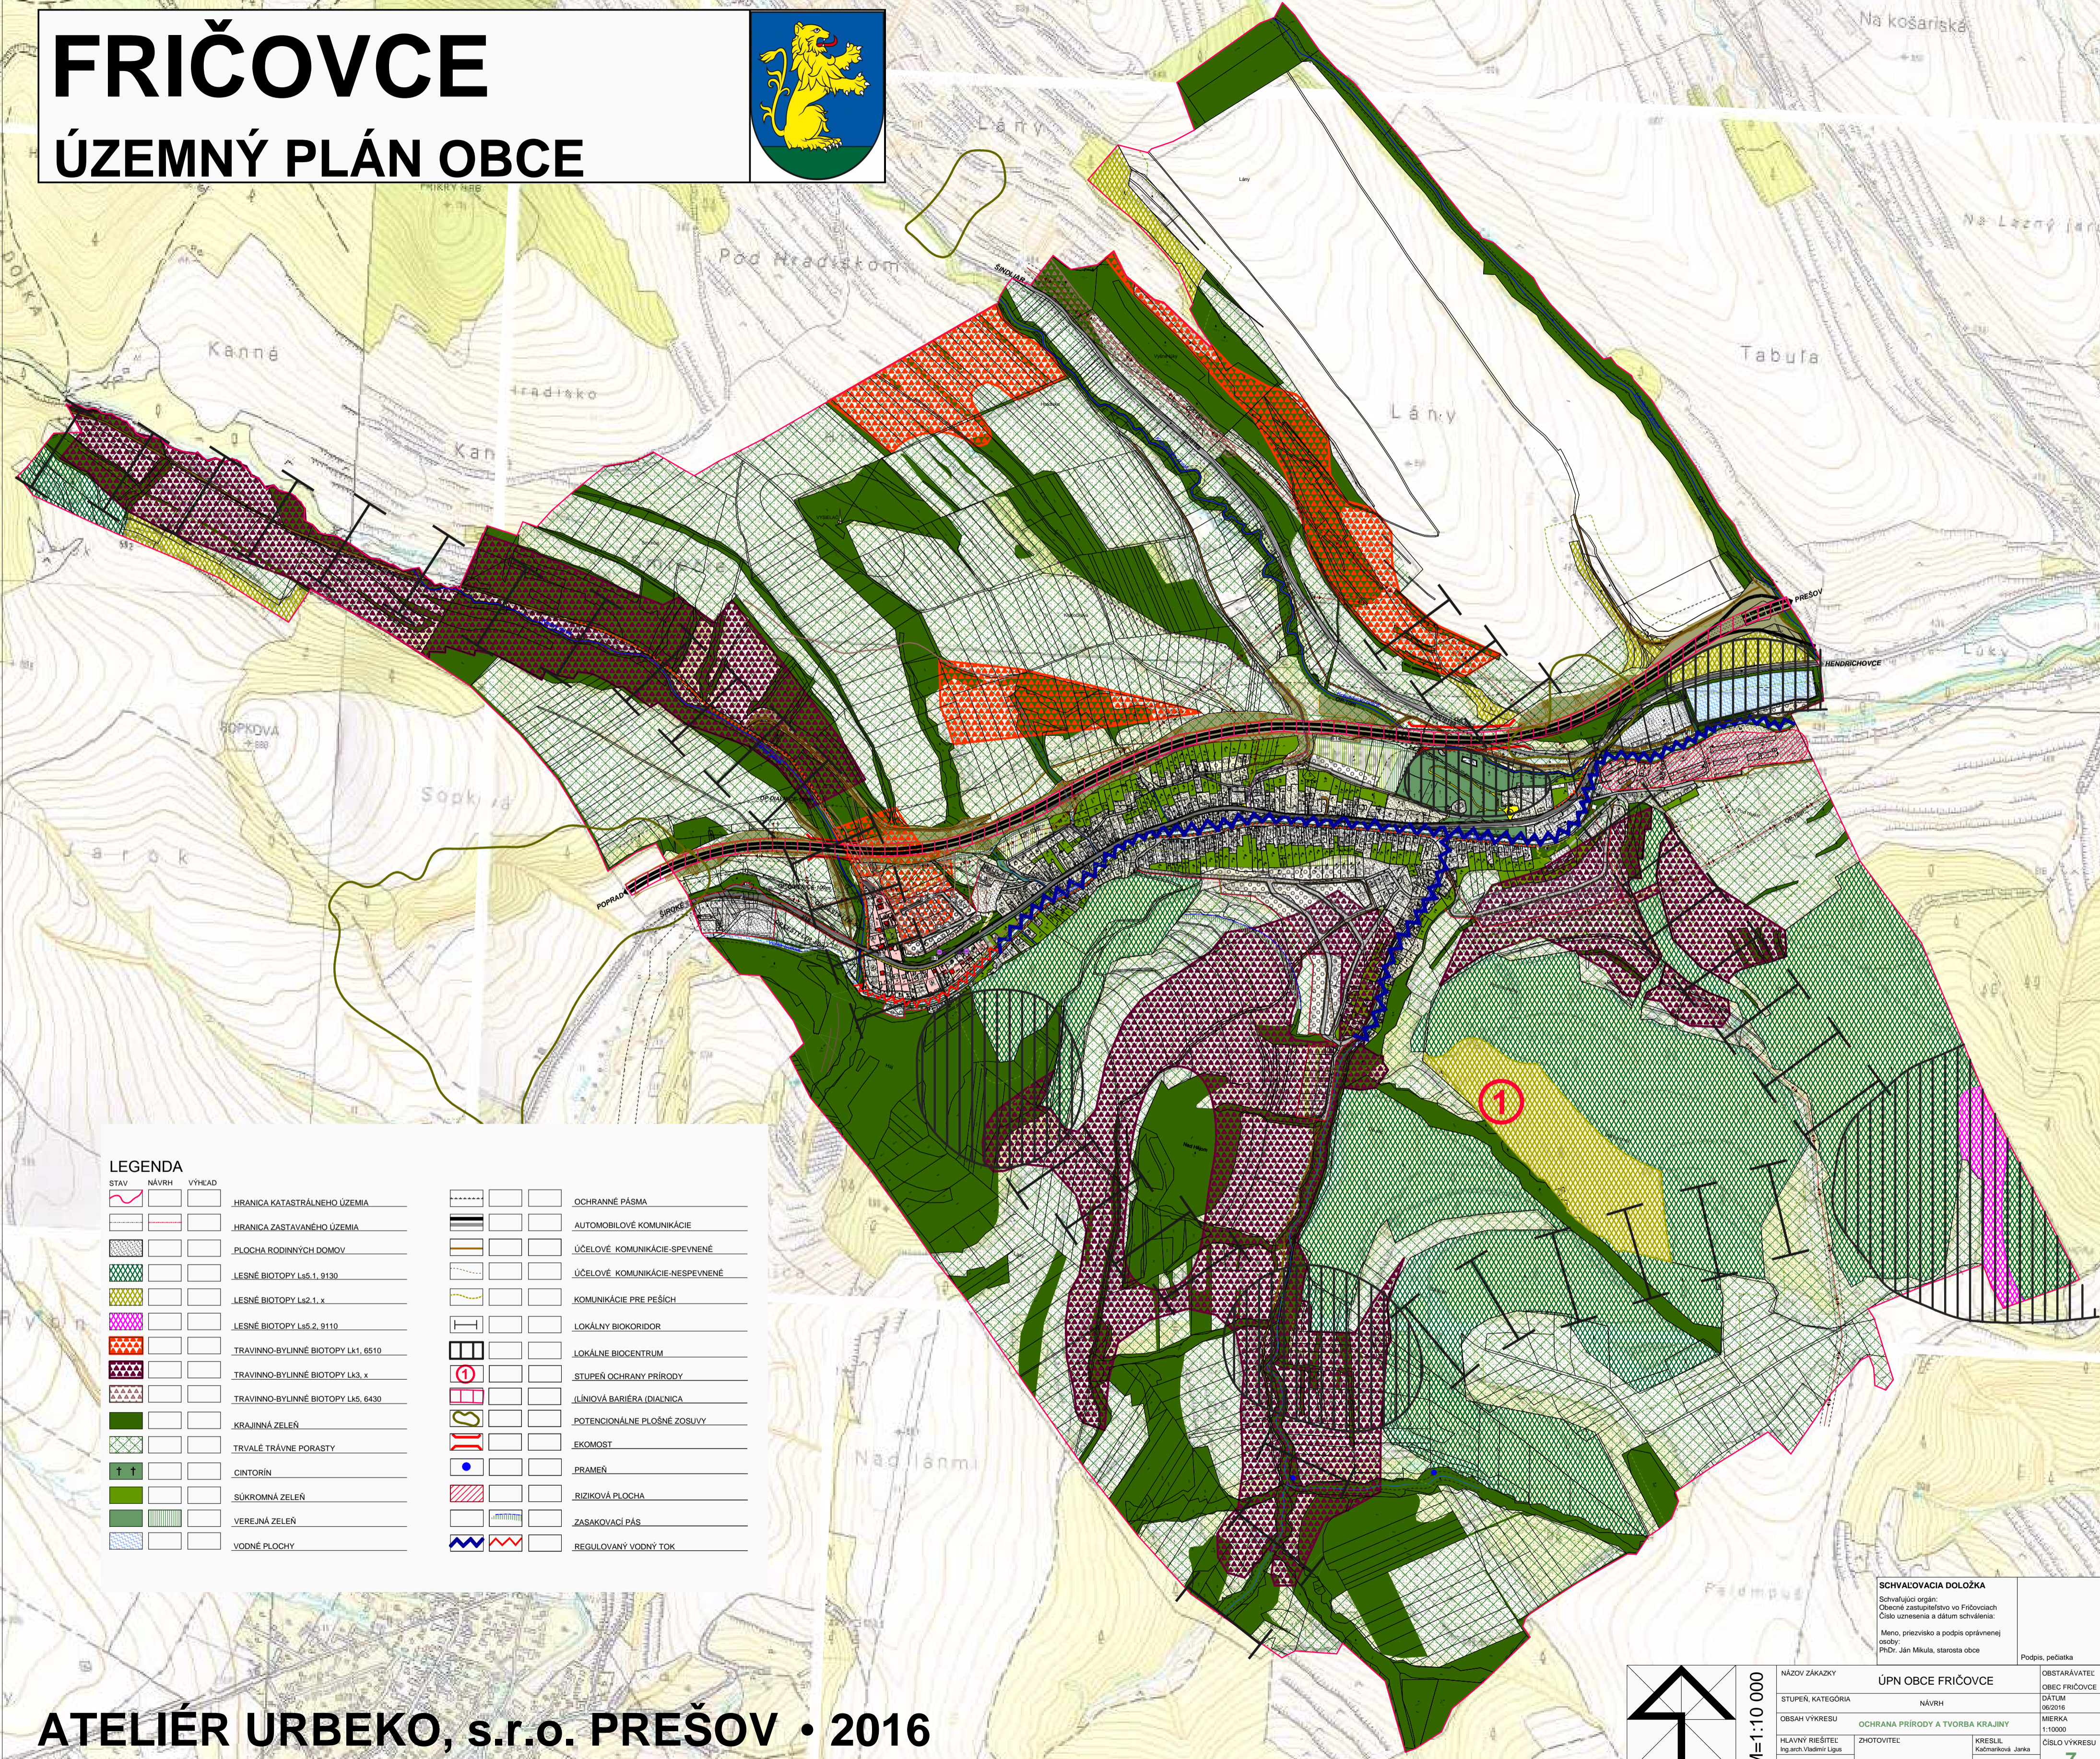

LEGENDA

STAV	NÁVRH	VÝHĽAD	
			HRANICA KATASTRÁLNEHO ÚZEMIA
			HRANICA ZASTAVANÉHO ÚZEMIA
			PLOCHA RODINNÝCH DOMOV
			LESNÉ BIOTOPY Ls5.1, 9130
			LESNÉ BIOTOPY Ls2.1, x
			LESNÉ BIOTOPY Ls5.2, 9110
			TRÁVINO-BYLINNÉ BIOTOPY Lk1, 6510
			TRÁVINO-BYLINNÉ BIOTOPY Lk3, x
			TRÁVINO-BYLINNÉ BIOTOPY Lk5, 6430
			KRAJINNÁ ZELEŇ
			TRVALÉ TRÁVNE PORASTY
			CINTORÍN
			SÚKROMNÁ ZELEŇ
			VEREJNÁ ZELEŇ
			VODNÉ PLOCHY
			OCHRANNÉ PÁSMA
			AUTOMOBILOVÉ KOMUNIKÁCIE
			ÚČELOVÉ KOMUNIKÁCIE-SPEVNENÉ
			ÚČELOVÉ KOMUNIKÁCIE-NEPEVNENÉ
			KOMUNIKÁCIE PRE PEŠÍCH
			LOKÁLNY BIODORIDOR
			LOKÁLNE BIOCENTRUM
			STUPEŇ OCHRANY PRÍRODY
			ĽANIOVÁ BARIÉRA (DIALNICA)
			POTENCIÁLNE PLOŠNÉ ZOSUVY
			EKOMOST
			PRAMEŇ
			RIZIKOVÁ PLOCHA
			ZASAKOVACÍ PÁS
			REGULOVANÝ VODNÝ TOK

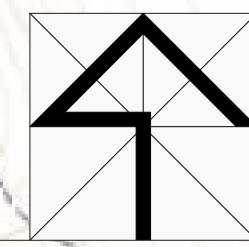

M=1:10 000

NÁZOV ZÁKAZKY	ÚPN OBCE FRIČOVCE	OBSTARÁVATEĽ
STUPEŇ, KATEGÓRIA	NÁVRH	OBEC FRIČOVCE
OBSAH VÝKRESU	OCHRANA PRÍRODY A TVORBA KRAJINY	DÁTUM
HLAVNÝ RIEŠITEĽ	ZHOTOVITEĽ	MIERKA
Ing. arch. Vladimír Luga	KRESLIL	1:10000
	Kačmarčík Janka	ČÍSLO VÝKRESU
		7

SCHVALOVACIA DOLOŽKA
 Schválajúci orgán:
 Obecné zastupiteľstvo vo Fričovciach
 Číslo uznesenia a dátum schválenia:
 Meno, priezvisko a podpis oprávnenej osoby:
 PhDr. Ján Mikula, starosta obce
 Podpis, pečiatka