


FRIČOVCE

ÚZEMNÝ PLÁN OBCE

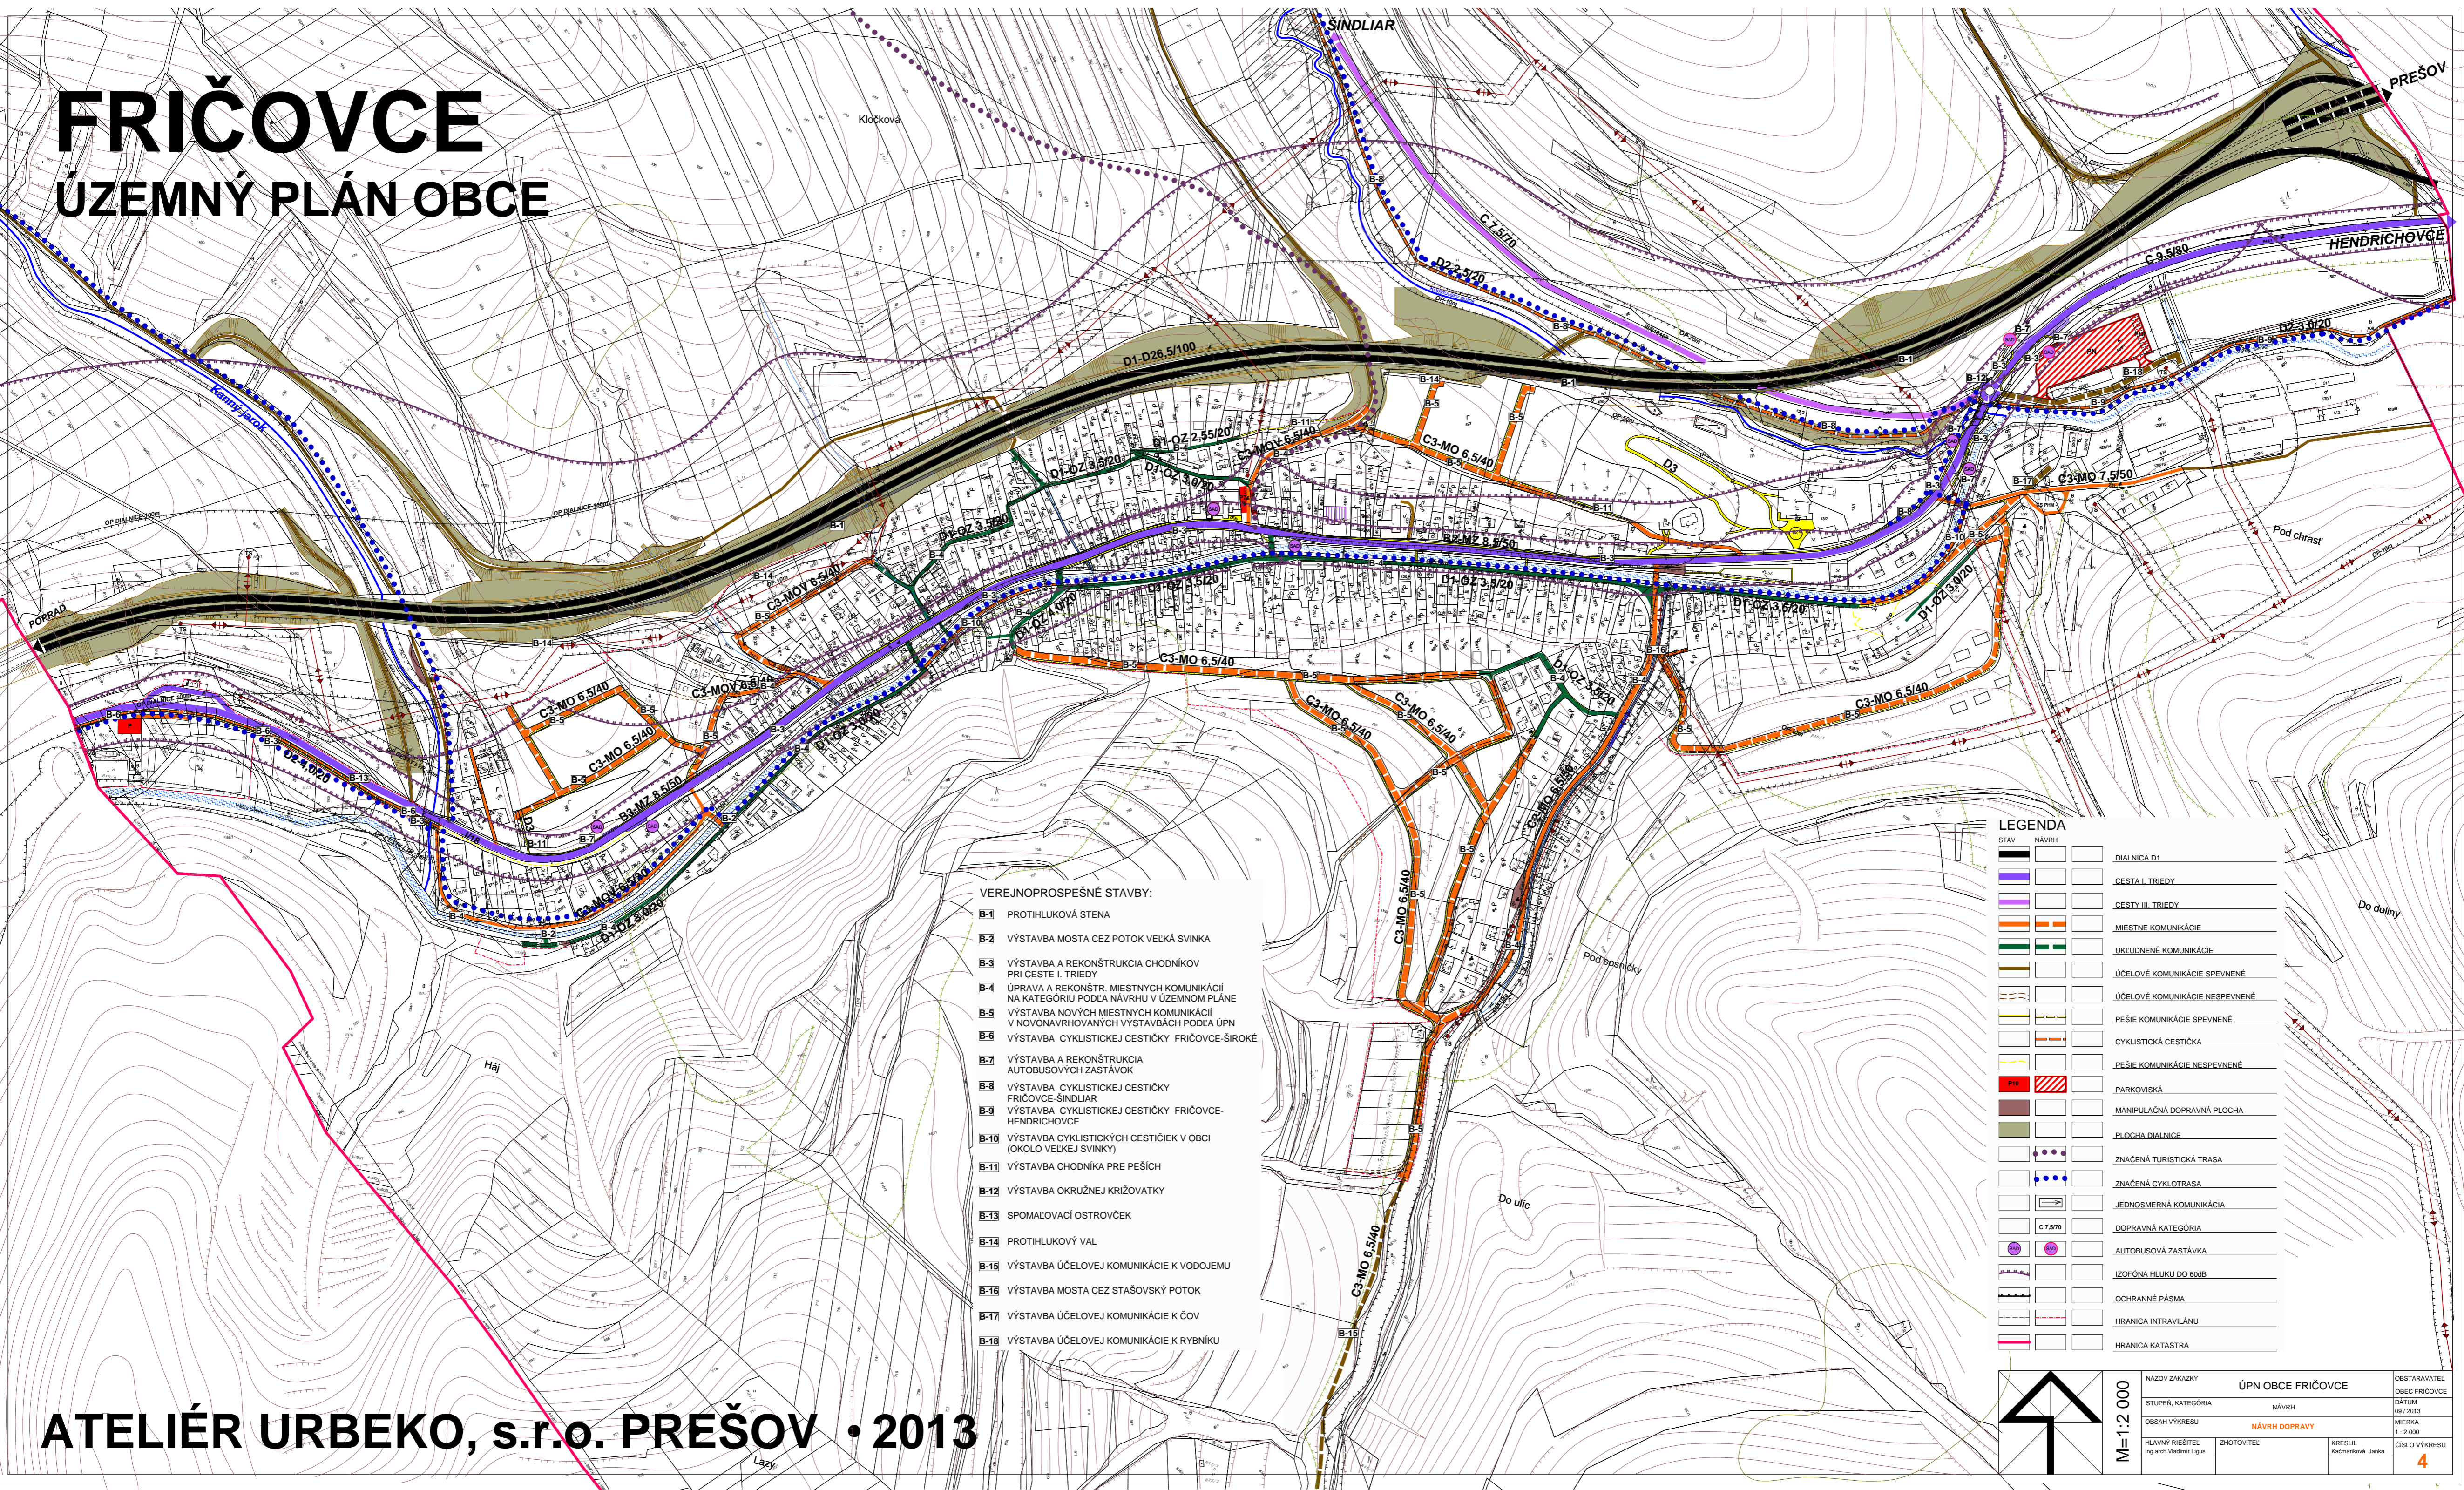


VEREJNOPROSPESNÉ STAVBY:

- B-1 PROTILUKOVÁ STENA
- B-2 VÝSTAVBA MOSTA CEZ POTOK VEĽKÁ SVINKA
- B-3 VÝSTAVBA A REKONŠTRUKCIA CHODNÍKOV PRI CESTE I. TRIEDY
- B-4 ÚPRAVA A REKONŠTR. MIESTNYCH KOMUNIKÁCIÍ NA KATEGÓRIU PODĽA NÁVRHU V ÚZEMNOM PLÁNE
- B-5 VÝSTAVBA NOVÝCH MIESTNYCH KOMUNIKÁCIÍ V NOVONÁVRHOVANÝCH VÝSTAVBÁCH PODĽA ÚPN
- B-6 VÝSTAVBA CYKLISTICKEJ CESTIČKY FRIČOVCE-SIROKÉ
- B-7 VÝSTAVBA A REKONŠTRUKCIA AUTOBUSOVÝCH ZASTÁVK
- B-8 VÝSTAVBA CYKLISTICKEJ CESTIČKY FRIČOVCE-SINDLIAR
- B-9 VÝSTAVBA CYKLISTICKEJ CESTIČKY FRIČOVCE-HENDRICHOVCE
- B-10 VÝSTAVBA CYKLISTICKEJ CESTIČKY V OBCI (OKOLO VEĽKEJ SVINKY)
- B-11 VÝSTAVBA CHODNÍKA PRE PEŠÍCH
- B-12 VÝSTAVBA OKRUŽNEJ KRIŽOVATKY
- B-13 SPOMALOVACÍ OSTROVČEK
- B-14 PROTILUKOVÝ VAL
- B-15 VÝSTAVBA ÚČELOVEJ KOMUNIKÁCIE K VODOJEMU
- B-16 VÝSTAVBA MOSTA CEZ STAŠOVSKÝ POTOK
- B-17 VÝSTAVBA ÚČELOVEJ KOMUNIKÁCIE K ČOV
- B-18 VÝSTAVBA ÚČELOVEJ KOMUNIKÁCIE K RYBNÍKU

LEGENDA

STAV	NÁVRH	LEGENDA
		DIALNICA D1
		CESTA I. TRIEDY
		CESTY III. TRIEDY
		MIESTNE KOMUNIKÁCIE
		UKLUDNENÉ KOMUNIKÁCIE
		ÚČELOVE KOMUNIKÁCIE SPEVNENÉ
		ÚČELOVE KOMUNIKÁCIE NESPEVNENÉ
		PEŠIE KOMUNIKÁCIE SPEVNENÉ
		PEŠIE KOMUNIKÁCIE NESPEVNENÉ
		CYKLISTICKÁ CESTIČKA
		PEŠIE KOMUNIKÁCIE NESPEVNENÉ
		PARKOVISKÁ
		MANIPULAČNÁ DOPRAVNÁ PLOCHA
		PLOCHA DIALNICE
		ZNAČENÁ TURISTICKÁ TRASA
		ZNAČENÁ CYKLOTRASA
		JEDNOSMERNÁ KOMUNIKÁCIA
		DOPRAVNÁ KATEGÓRIA
		AUTOBUSOVÁ ZASTÁVKA
		ÚZOFÓN HLUKU DO 60dB
		OCHRANNÉ PÁSMA
		HRANICA INTRAVILÁNU
		HRANICA KATASTRA

ATELIÉR URBEKO, s.r.o. PREŠOV • 2013

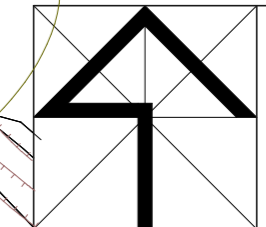

M=1:2 000	NÁZOV ZÁKAZKY	ÚPN OBCE FRIČOVCE	OBSTARÁVATEĽ
	STUPEŇ, KATEGÓRIA	NÁVRH	OBEC FRIČOVCE
	OBSAH VÝKRESU	NÁVRH DOPRAVY	DÁTUM
	HLAVNÝ RIŠTEĽ		09/2013
	ZHOTOVITEĽ		MIERKA
			1:2 000
			ČÍSLO VÝKRESU
			4