


FRÍČOVCE


ÚZEMNÝ PLÁN OBCE

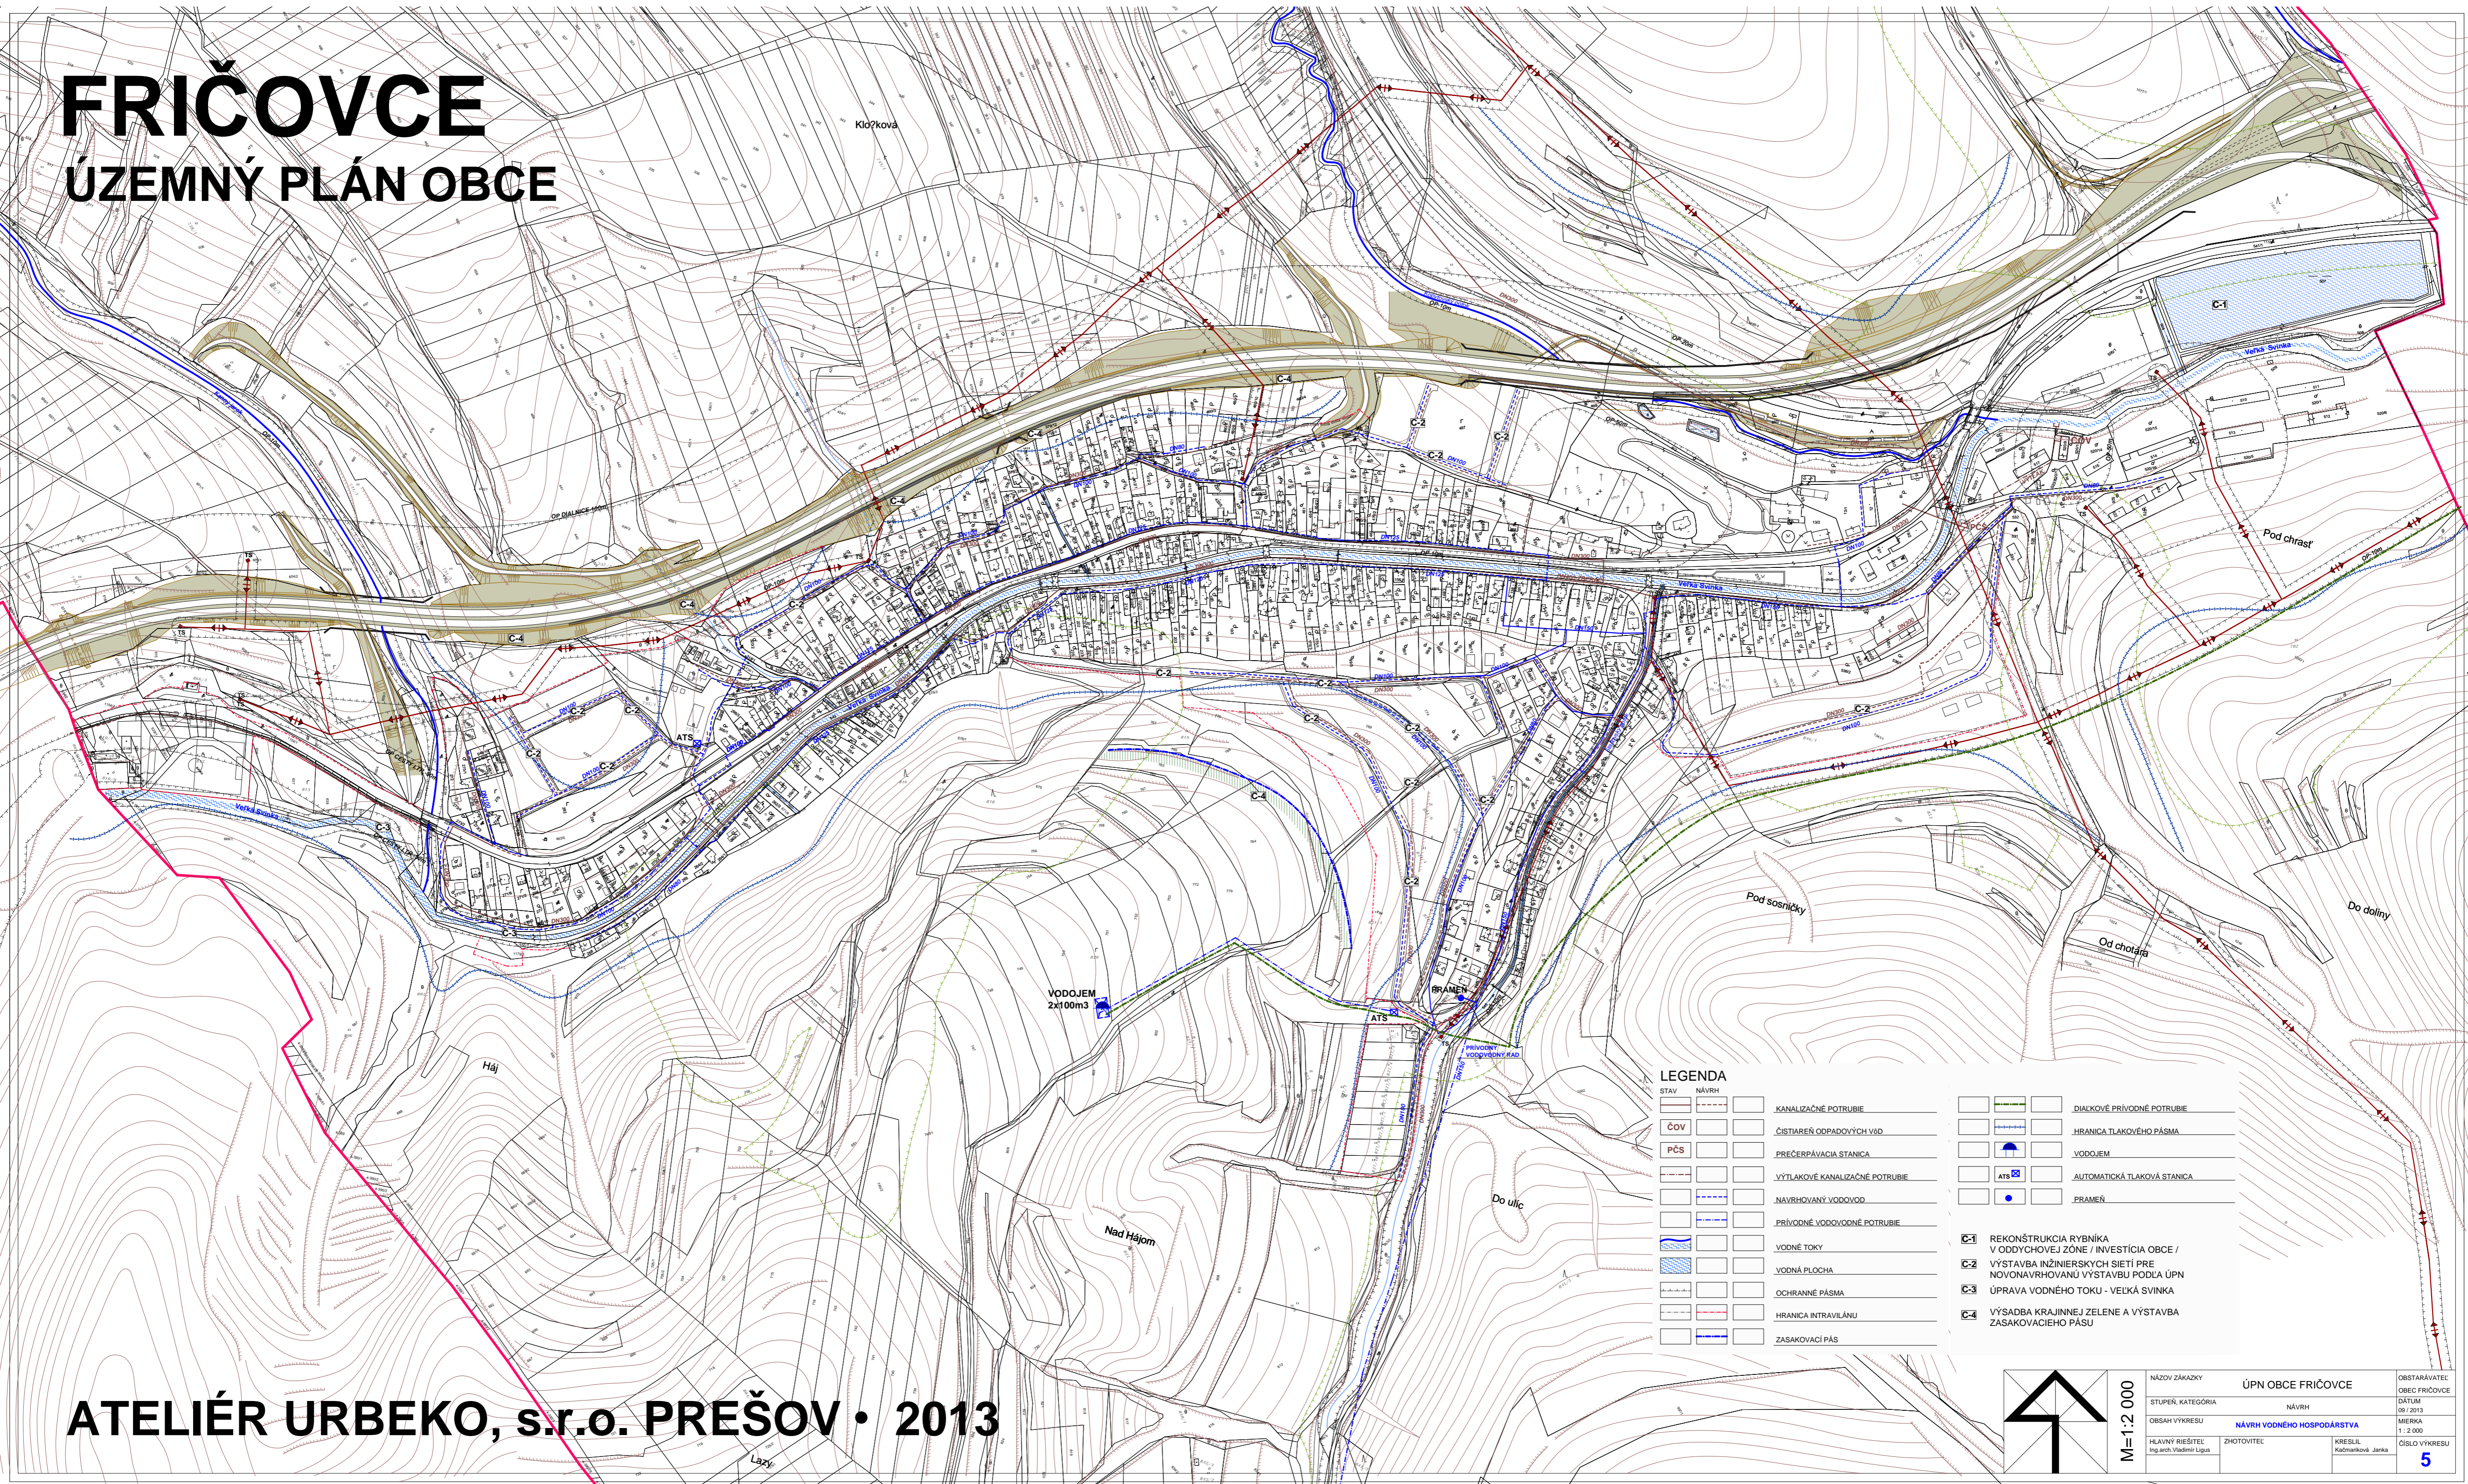

LEGENDA

STAV	NÁVRH		
[Symbol]	[Symbol]	KANALIZAČNÉ POTRUBIE	[Symbol]
[Symbol]	[Symbol]	ČISTIARĚN ODPADOVÝCH VOD	[Symbol]
[Symbol]	[Symbol]	PREČERPAVACIA STANICA	[Symbol]
[Symbol]	[Symbol]	VYTLAKOVÉ KANALIZAČNÉ POTRUBIE	[Symbol]
[Symbol]	[Symbol]	NAVRIHOVANÝ VODOVOD	[Symbol]
[Symbol]	[Symbol]	PRÍVODNÉ VODOVODNÉ POTRUBIE	[Symbol]
[Symbol]	[Symbol]	VODNÉ TOKY	[Symbol]
[Symbol]	[Symbol]	VODNÁ PLOCHA	[Symbol]
[Symbol]	[Symbol]	OCHRANNÉ PÁSMO	[Symbol]
[Symbol]	[Symbol]	HRANICA INTRAVILÁNU	[Symbol]
[Symbol]	[Symbol]	ZASAKOVACÍ PÁS	[Symbol]
[Symbol]	[Symbol]	DIALKOVÉ PRÍVODNÉ POTRUBIE	[Symbol]
[Symbol]	[Symbol]	HRANICA TLAKOVÉHO PÁSMO	[Symbol]
[Symbol]	[Symbol]	VODOJEM	[Symbol]
[Symbol]	[Symbol]	AUTOMATICKÁ TLAKOVÁ STANICA	[Symbol]
[Symbol]	[Symbol]	PRAMEŇ	[Symbol]
[Symbol]	[Symbol]	REKONŠTRUKCIA RYBNÍKA V ODDYCHOVEJ ZÓNE / INVESTICIA OBCE /	
[Symbol]	[Symbol]	VÝSTAVBA INŽINIERSKÝCH SIETI PRE NOVONAVRHOVANÚ VÝSTAVBU PODLA ÚPN	
[Symbol]	[Symbol]	ÚPRAVA VODNÉHO TOKU - VEĽKÁ SVINKA	
[Symbol]	[Symbol]	VÝSADBA KRAJINNEJ ZELENE A VÝSTAVBA ZASAKOVACIEHO PÁSU	

ATELIÉR URBEKO, s.r.o. PREŠOV • 2013

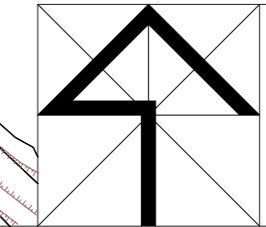

M=1:2 000

NÁZOV ZÁKAZKY	ÚPN OBCE FRÍČOVCE	OBSTARÁVATEĽ	OBEC FRÍČOVCE
STUPEŇ KATEGÓRIA	NÁVRH	DÁTUM	09/2013
OBŠAH VÝKRESU	NÁVRH VODNÉHO HOSPODÁRSTVA	MEŠKA	1:2 000
HLAVNÝ RIEŠITEĽ	ZHOTOVITEĽ	KRESIL	Kálmárok Janka
Ing.arch. Vladimír Lipus			
			ČÍSLO VÝKRESU
			5