


FRIČOVCE

ÚZEMNÝ PLÁN OBCE

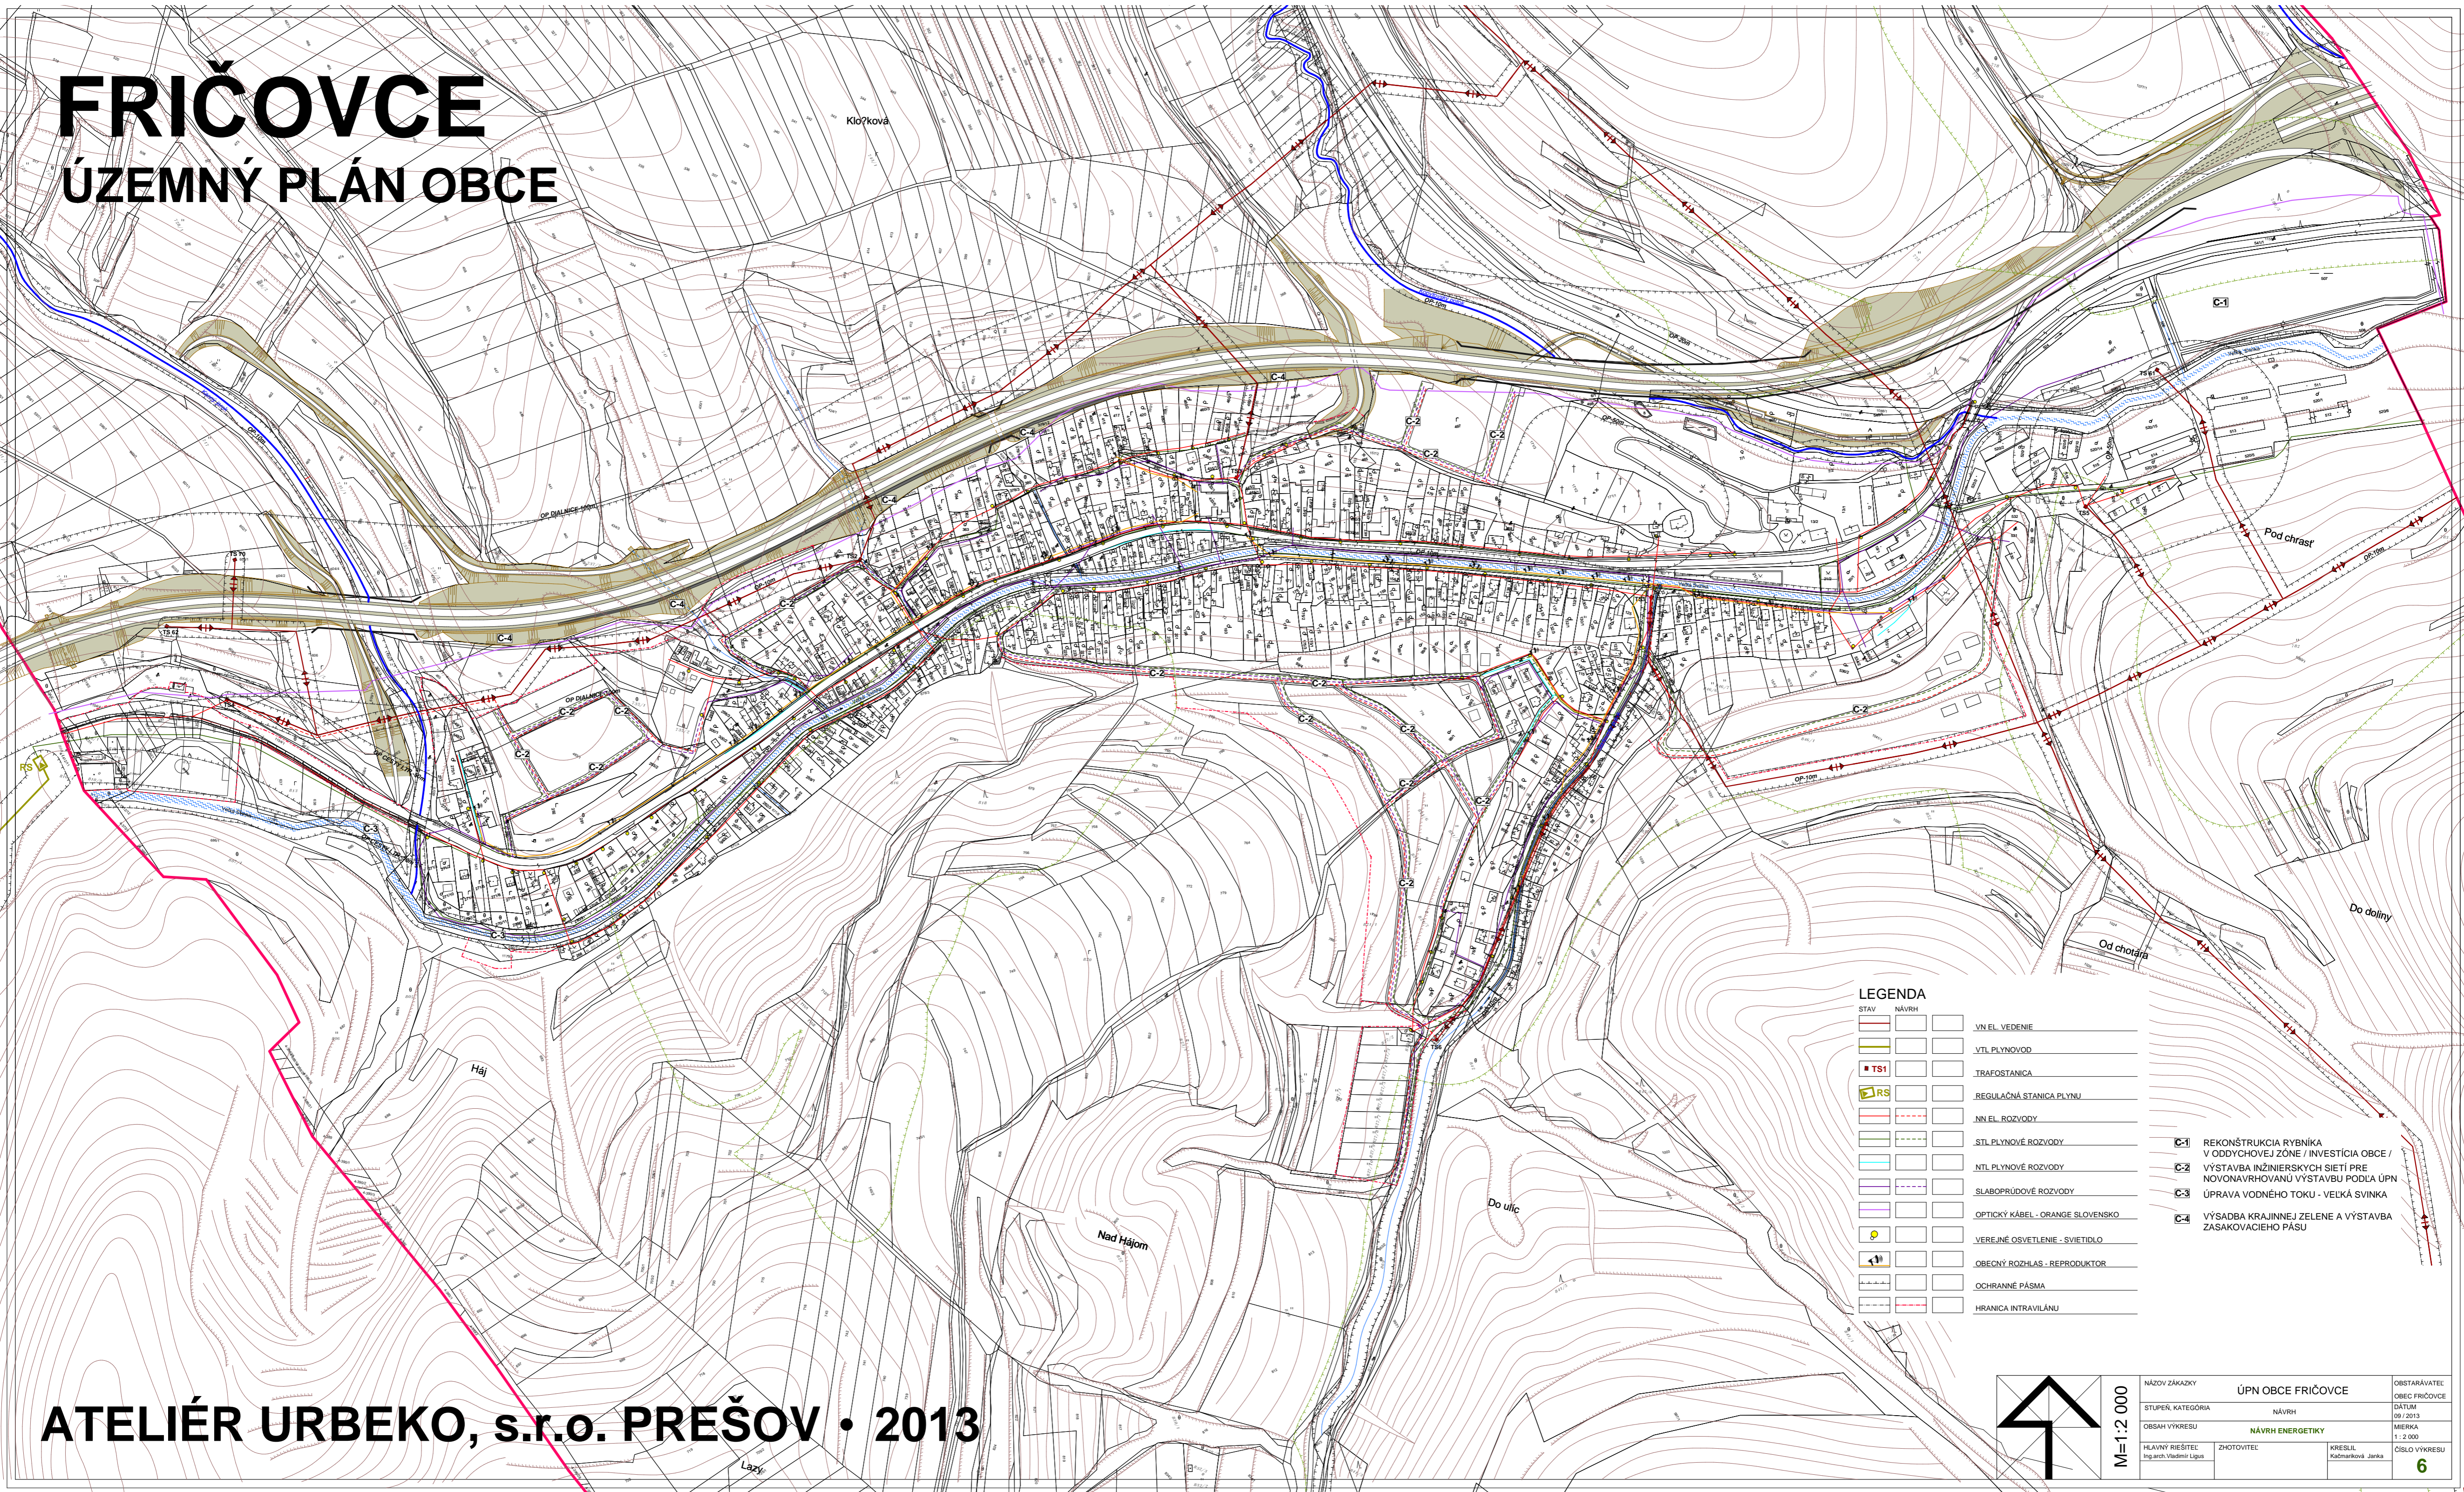


LEGENDA

STAV	NÁVRH	
		VN EL. VEDENIE
		VTL PLYNOVOD
		TRAFOSTANICA
		REGULAČNÁ STANICA PLYNU
		NN EL. ROZVODY
		STL PLYNOVÉ ROZVODY
		NTL PLYNOVÉ ROZVODY
		SLABOPRUDOVÉ ROZVODY
		OPTICKÝ KÁBEL - ORANGE SLOVENSKO
		VEREJNÉ OSVETLENIE - SVIETIDLO
		OBECNÝ ROZHLAS - REPRODUKTOR
		OCHRANNÉ PÁSMA
		HRANICA INTRAVILÁNU

- C-1** REKONŠTRUKCIA RYBNÍKA V ODDYCHOVEJ ZÓNE / INVESTÍCIA OBCE /
- C-2** VÝSTAVBA INŽINIERSKÝCH SÍŤI PRE NOVONAVRHOVANÚ VÝSTAVBU PODLA ÚPN
- C-3** ÚPRAVA VODNÉHO TOKU - VEĽKÁ SVINKA
- C-4** VÝSADBA KRAJINNEJ ZELENÉ A VÝSTAVBA ZASAKOVACIEHO PÁSMA

ATELIÉR URBEKO, s.r.o. PREŠOV • 2013

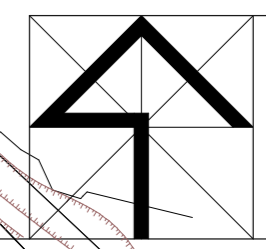

M=1:2 000

NÁZOV ZAKÁZKY	ÚPN OBCE FRIČOVCE	OBSTARÁVATEĽ
STUPEŇ, KATEGÓRIA	NÁVRH	OBEC FRIČOVCE
OBSAH VÝKRESU	NÁVRH ENERGETIKY	DAŤUM
HLAVNÝ KRESITEĽ	ZHOTOVITEĽ	09/2013
Ing. arch. Vladimír Lipi	KRESLIL	MIERKA
	Katárková Janka	1:2 000
		ČÍSLO VÝKRESU
		6