

OBEC VÍŤAZ

Víťaz 111, 082 38 Víťaz

Číslo : FR-2024/301-OCÚ,VI/1086/3122/2024-OCÚ,SOÚ328/2024-OZ

vo Víťaze, dňa 30.10.2024

Vybavuje : Ing. Stanislav Štofaňak, SOÚ Široké

Č.t.: 051/7911102

VEC: Oznámenie o začatí územného konania a nariadenie ústneho konania spojeného z miestnym zisťovaním.

Obec Fričovce so sídlom Fričovce 34 podala dňa 10.09.2024 na obci Víťaz - určenom stavebnom úrade návrh na vydanie územného rozhodnutia o umiestnení stavby „**Zlepšenie bezpečnosti a prístupu k občianskej vybavenosti pre obyvateľov obce Fričovce – miestne cesty**“ v zložení stavebných objektov:

- B: PREPOJOVACÍ CHODNÍK

Stavba má byť umiestnená na pozemkoch KN-C parc. č. 534/10 , 534/11 v obci Fričovce, katastrálne územie Fričovce.

Dňom podania žiadosti sa začalo územné konanie.

Obec Víťaz určený stavebný úrad podľa§ 119 ods.(3) v spojení s § 117 zákona č. 50/1976 Zb. o územnom plánovaní a stavebnom poriadku (stavebný zákon) v znení neskorších predpisov v súlade s ustanovením § 36 stavebného zákona **o z n a m u j e** začatie územného konania dotknutým orgánom štátnej správy a známym účastníkom konania.

Stavebný úrad nariaďuje v súlade s § 36 ods. 1 zákona č. 50/1976 Zb. o územnom plánovaní a stavebnom poriadku (stavebný zákon) v znení jeho noviel, ústne konanie spojené s miestnym zisťovaním na deň

21. novembra 2024 o 10:00 hod

so stretnutím na **obecnom úrade vo Fričovciach** / kancelária starostu obce /.

Do predloženého návrhu môžu účastníci konania, ako aj dotknuté orgány štátnej správy a organizácie spolupôsobiacie v územnom konaní nahliadnuť pred dňom ústneho konania na **Spoločnom obecnom úrade v Širokom** v pracovných dňoch pondelok a utorok v čase 7:30 – 12:00 a 12:30 – 15:30, v stredu v čase 7:30-12:00 a 12:30-17:00 a v piatok v čase 7:30-12:00 a 12:30 – 14:00 a pri ústnom konaní.

Účastníci konania môžu svoje námietky a pripomienky k návrhu uplatniť najneskôr pri ústnom konaní, inak sa na ne neprihliadne. V rovnakej lehote oznámia svoje stanoviská dotknuté orgány štátnej správy, inak podľa § 36 ods. 3 stavebného zákona sa má za to, že ich stanovisko je kladné.

Ak niektorý z orgánov štátnej správy potrebuje na riadne posúdenie návrhu dlhší čas je povinný požiadať stavebný úrad o primerané predĺženie lehoty.

Ak sa nechá niektorý z účastníkov konania zastupovať, jeho zástupca musí predložiť písomnú plnú moc toho účastníka konania, ktorý sa nechal zastupovať.

Upozornenie:

Stavebný úrad upozorňuje účastníkov konania, že v odvolacom konaní sa neprihliada na námietky a pripomienky, ktoré neboli uplatnené v prvostupňovom konaní v určenej lehote, hoci uplatnené mohli byť.

V súlade s § 49 ods. 2 zákona č. 71/1967 Zb. o správnom konaní (správny poriadok) Vás upovedomujeme o tom , že Vaša žiadosť nebude vybavená do 30 dní od začatia konania (resp. od úplného doplnenia žiadosti) z dôvodu, že preskúmanie žiadosti si vyžaduje oboznámenie účastníkov konania a dotknutých orgánov.

Mgr. Michal Magda
starosta obce

Doručí sa :

1. navrhovateľ – Obec Fričovce, Fričovce 34, 082 37 Široké
2. verejnou vyhláškou – fyzické osoby , ktorých vlastnícke. alebo iné práva k pozemkom alebo stavbám môžu byť rozhodnutím priamo dotknuté
3. Okresný úrad Prešov , odbor starostlivosti o ŽP , Námestie mieru 3 , 081 92 Prešov
4. Krajský pamiatkový úrad , Hlavná 115 , 080 01 Prešov
5. RÚVZ , Hollého 5 , 080 01 Prešov
6. HaZZ SR , OR , Požiarnická 1 , 080 01 Prešov
7. Ministerstvo obrany SR , sekcia majetku a infraštruktúry , Kutuzovova 8 , 832 47 Bratislava
8. Ministerstvo vnútra SR , Centrum podpory Prešov , odd. telekomunikačných služieb , Štúrova 7, 080 01 Prešov
9. SPP- distribúcia , a. s. , Mlynské Nivy 44/b , 825 11 Bratislava
10. Východoslovenská distribučná, a. s. , Mlynská 31, 042 91 Košice
11. SVP, š. p., Povodie Hornádu, OZ, Ďumbierska 14, 041 59 Košice
12. Slovak Telekom , a. s. ,Bajkalská 28, 817 62 Bratislava
13. Orange Slovensko, a. s. , Metodova 8 , 821 08 Bratislava
14. O2 Slovakia, s. r. o., Pribinova 40, 811 09 Bratislava
15. projektant – Ing. Miroslav Leško, Šindliar 32, 082 36 Šindliar
16. Obec Víťaz – vz. starostom
17. SOÚ Široké


Toto oznámenie má povahu verejnej vyhlášky v zmysle § 36 ods. 4 stavebného zákona a musí byť vyvesené 15 dní na úradnej tabuli správneho orgánu , ktorý súčasne zverejní písomnosť iným spôsobom v mieste obvyklým . Zároveň bude zverejnená aj na úradnej tabuli Obce Víťaz . Posledný deň tejto lehoty je dňom doručenia . Prílohou vyhlášky je výkres č.3 – situácia.

Zverejnené dňa :

Zvesené dňa :

pečiatka , podpis :


Pečiatka , podpis :

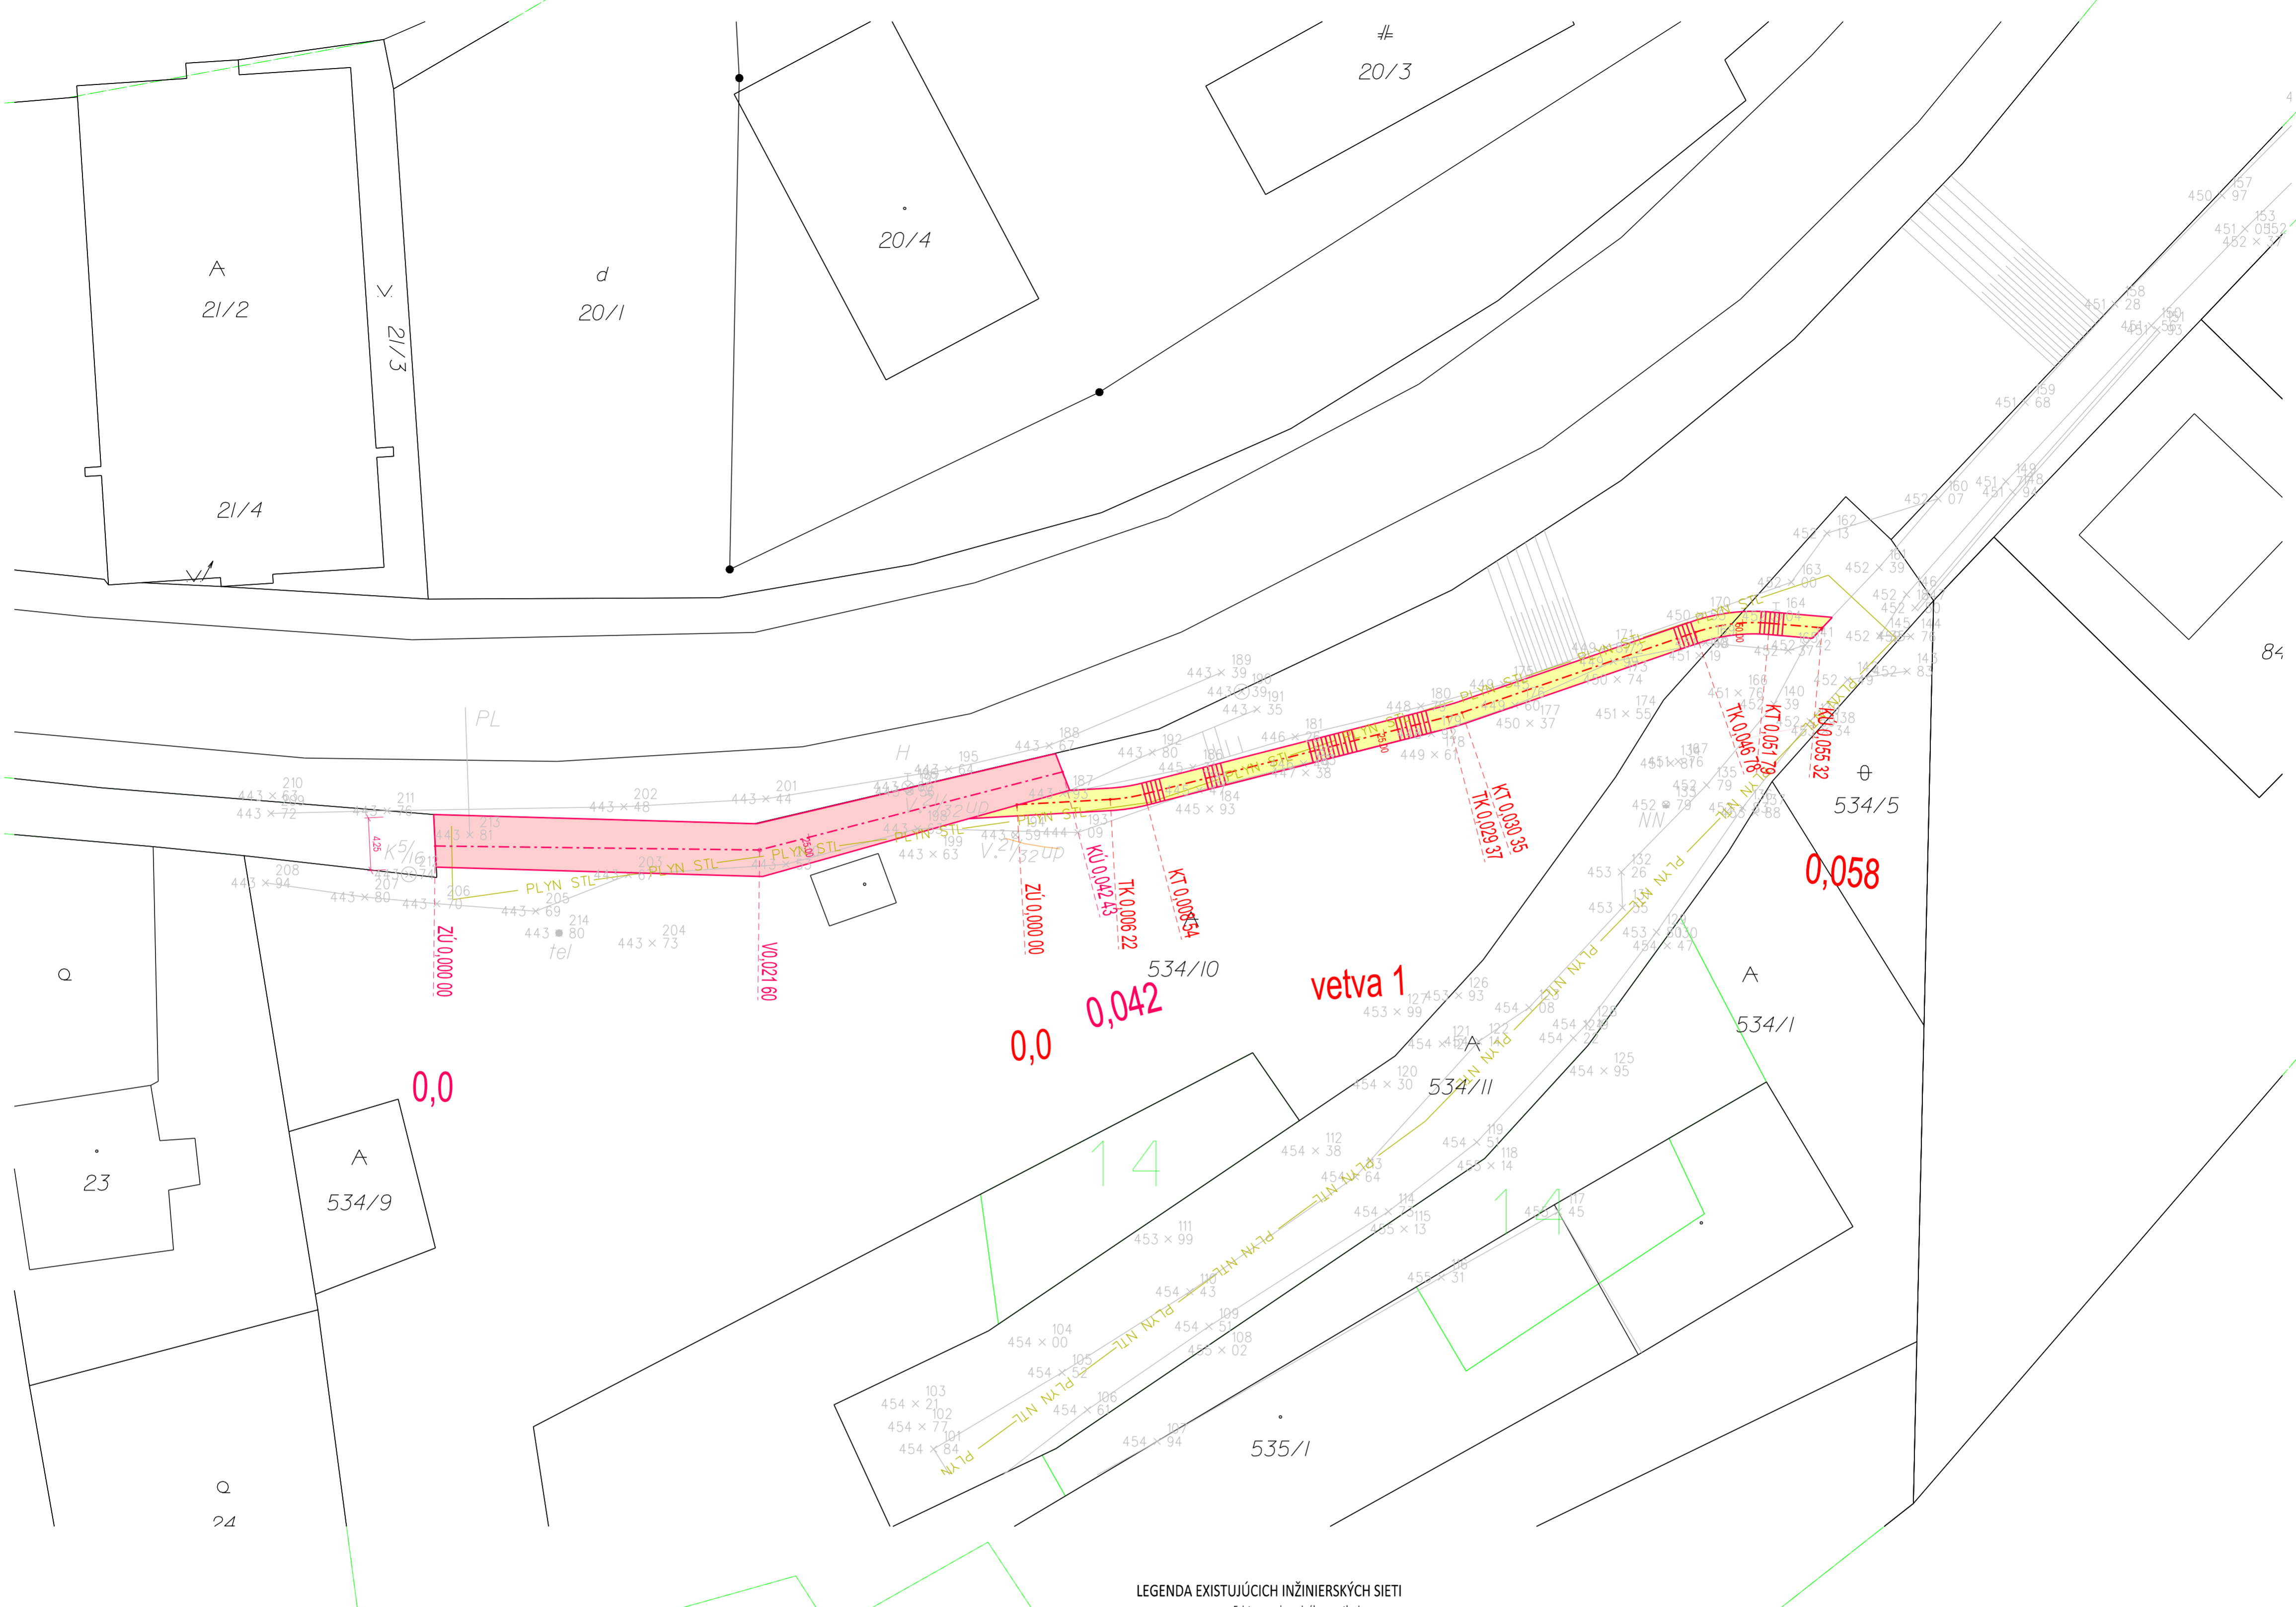

- LEGENDA EXISTUJÚCICH INŽINIERSKÝCH SIETI**
- — Exist. rozvod verejného osvetlenia
 - — Exist. miestny vodovod (vodovodná prípojka)
 - — Exist. miestny STL plyn
 - — Exist. plynová prípojka NTL
 - — Exist. kanalizácia, kanal. prípojka
 - — Exist. distribučný vn rozvod v zemi
 - — Exist. distribučný nn rozvod v zemi
 - — Exist. distribučný nn rozvod vzdušný
 - — Exist. telek. káble v zemi
 - — Exist. teplovod

- Legenda čiar**
- KN - C mapa
 - UD - E mapa
 - Existujúci stav
 - Projektovaný stav

- Legenda povrchov**
- Chodník - asfaltový betón
 - Chodník - betónová dlažba

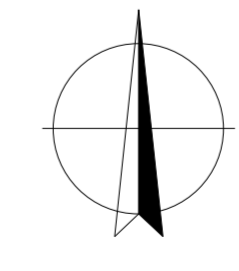

	Vypracoval: Ing. Miroslav Leško	Zodpovedný projektant: Ing. Miroslav Leško	Hlavný inžinier projektu: Ing. Miroslav Leško	miroslavlesko@gmail.com +421 907 308 837 www.milesprojekt.com
	Stavebník: Obec Fričovce, Fričovce 34, 082 37 Miesto stavby: K. ú. Fričovce, p. č. C - 534/10, 534/11			
Stavba: Zlepšenie bezpečnosti a prístupu k občianskej vybavenosti pre obyvateľov obce Fričovce - miestne cesty			Dátum: September 2024 Číslo zákazky: 24.128	
Objekt: B. Prepojovací chodník Príloha: Situačia			Stupeň PD: DSP Mierka: 1:250 Číslo prílohy: 3	